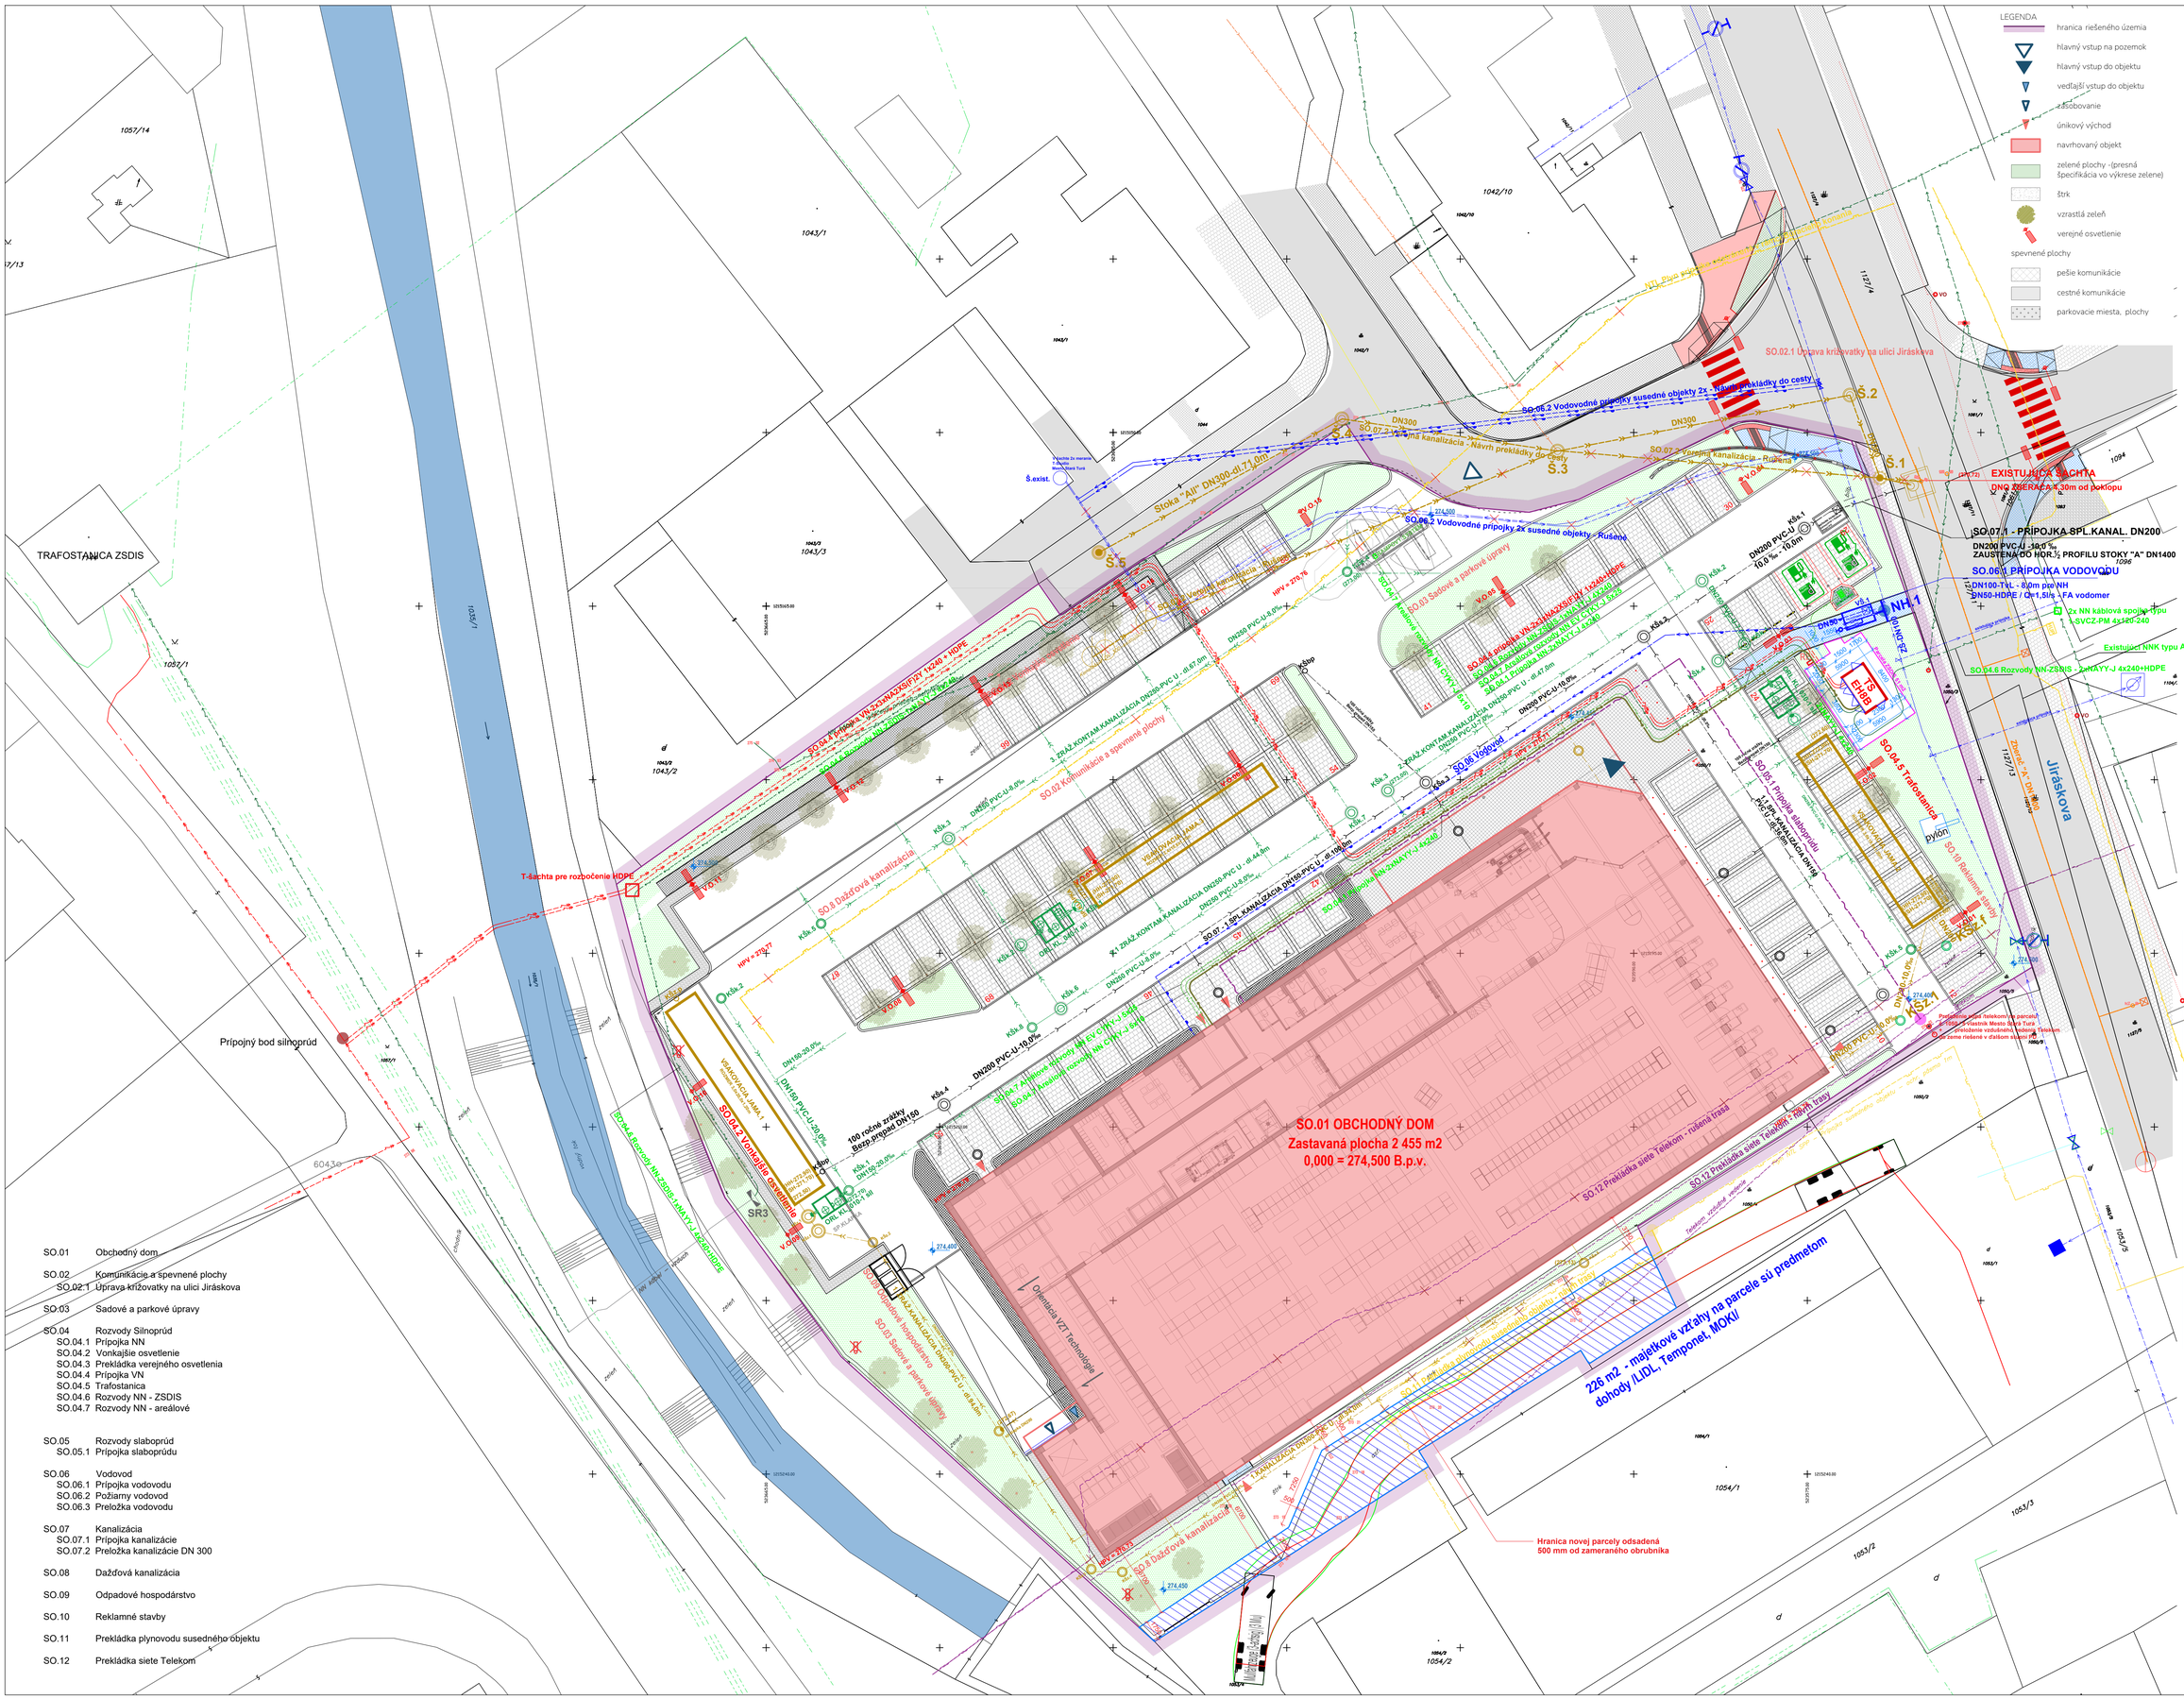

SO.01 Obchodný dom

SO.02 Komunikácie a spevnené plochy
SO.02.1 Úprava križovatky na ulici Jiráskova

SO.03 Sadové a parkové úpravy

SO.04 Rozvody Silnoprúd
SO.04.1 Prípojka NN
SO.04.2 Vonkajšie osvetlenie
SO.04.3 Prekládka verejného osvetlenia
SO.04.4 Prípojka VN
SO.04.5 Trafostanica
SO.04.6 Rozvody NN - ZSDIS
SO.04.7 Rozvody NN - areálové

SO.05 Rozvody slaboprúd
SO.05.1 Prípojka slaboprúdu

SO.06 Vodovod
SO.06.1 Prípojka vodovodu
SO.06.2 Požiarny vodovod
SO.06.3 Preložka vodovodu

SO.07 Kanalizácia
SO.07.1 Prípojka kanalizácie
SO.07.2 Preložka kanalizácie DN 300

SO.08 Dažďová kanalizácia

SO.09 Odpadové hospodárstvo

SO.10 Reklamné stavby

SO.11 Prekládka plynovodu susedného objektu

SO.12 Prekládka siete Telekom

SCALE

scale studio a.s.
Konventná 6, Bratislava, 811 03

NÁZOV PROJEKTU:
Predajňa potravín LIDL

Č. PROJEKTU:	REVÍZIA:
22033	R00

INVESTOR:
LIDL Slovenská republika, v.o.s.
Ružinovská 1E, Bratislava, 821 02

ZÁSTUPCA INVESTORA:
Ing. Vladimír Albert
+421 903 924 151
vladimir.albert@lidl.sk

MIESTO STAVBY:
Stará Turá
Jiráskova 18, Stará Turá, 916 01, Slovensko

TYP DOKUMENTÁCIE:
Dokumentácia pre územné rozhodnutie

ZODPOVEDNÝ PROJEKTANT:
Ing. arch. Matej Molnár
Autorizovaný architekt 2549 AA
+421 910 405 601
matej.molnar@scale.sk

VEDÚCI PROJEKTU:
Mgr. art. Juraj Tesák
Autorizovaný architekt 2162 AA
+421 905 278 335
juraj.tesak@scale.sk

VYPRACOVAL:
Ing. arch. Kristína Valičková
Ing. arch. Miriama Šalatová

FORMÁT: A1	DÁTUM:
MIERKA: 1:250	Február 2023

PEČIATKA:

PARÉ:

ČASŤ PD:
ARCHITEKTÚRA

OBSAH VÝKRESU:
03
KOORDINAČNÁ SITUÁCIA