


MICHAL BEDNÁRIK, SNP 73/40, 916 01 STARÁ
TURÁ, tel. 0902567304

MESTO STARÁ TURÁ MESTSKÝ ÚRAD	
Dátum 07. MÁJ 2020	
Evidenčné číslo: 12701/2020	Číslo spisu:
Prilohy/listy:	Vybavuje: <i>pk. meš</i>

MESTO STARÁ TURÁ


VEC: ŽIADOSŤ O ZRIADENIE VECNÉHO
BREMENA.

ŽIADAM O ZRIADENIE VECNÉHO BRE-
MENA NA ULOŽENIE KÁBLA, PRÍPOJKY
A PRÍVODD NN PRE PARC.Č. 3011/5 V K.M.
STARÁ TURÁ PODĽA PRÍLOŽENEJ SITUÁCIE,
VECNE BREMENO POŽADUJEM ZRIADIŤ
NA PARC. REG. "E" Č. 3017/1 V K.M. STA-
RÁ TURÁ - VO VLASTNÍCTVE MESTA STARÁ
TURÁ, ZAPÍSANÉJ NA LV Č. 1.
ZMLUVU O BUDÚCEJ ZMLUVE O ZRIADENÍ
VECNÉHO BREMENA JE POTREBNÉ
PREDLOŽIŤ K ŽIADOSTI O POVOLENIE
PREDMETNEJ STAVBY.


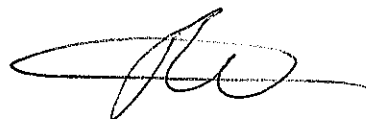


MICHAL BEDNÁRIK

PREHLADOVÁ SCHEMA ROZVODU
Jestviúčka rozpájacia istiacia skriňa SR

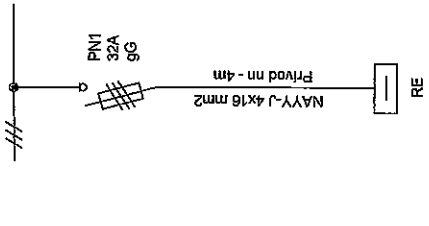

VZOROVÉ REZY VÝKOPOM

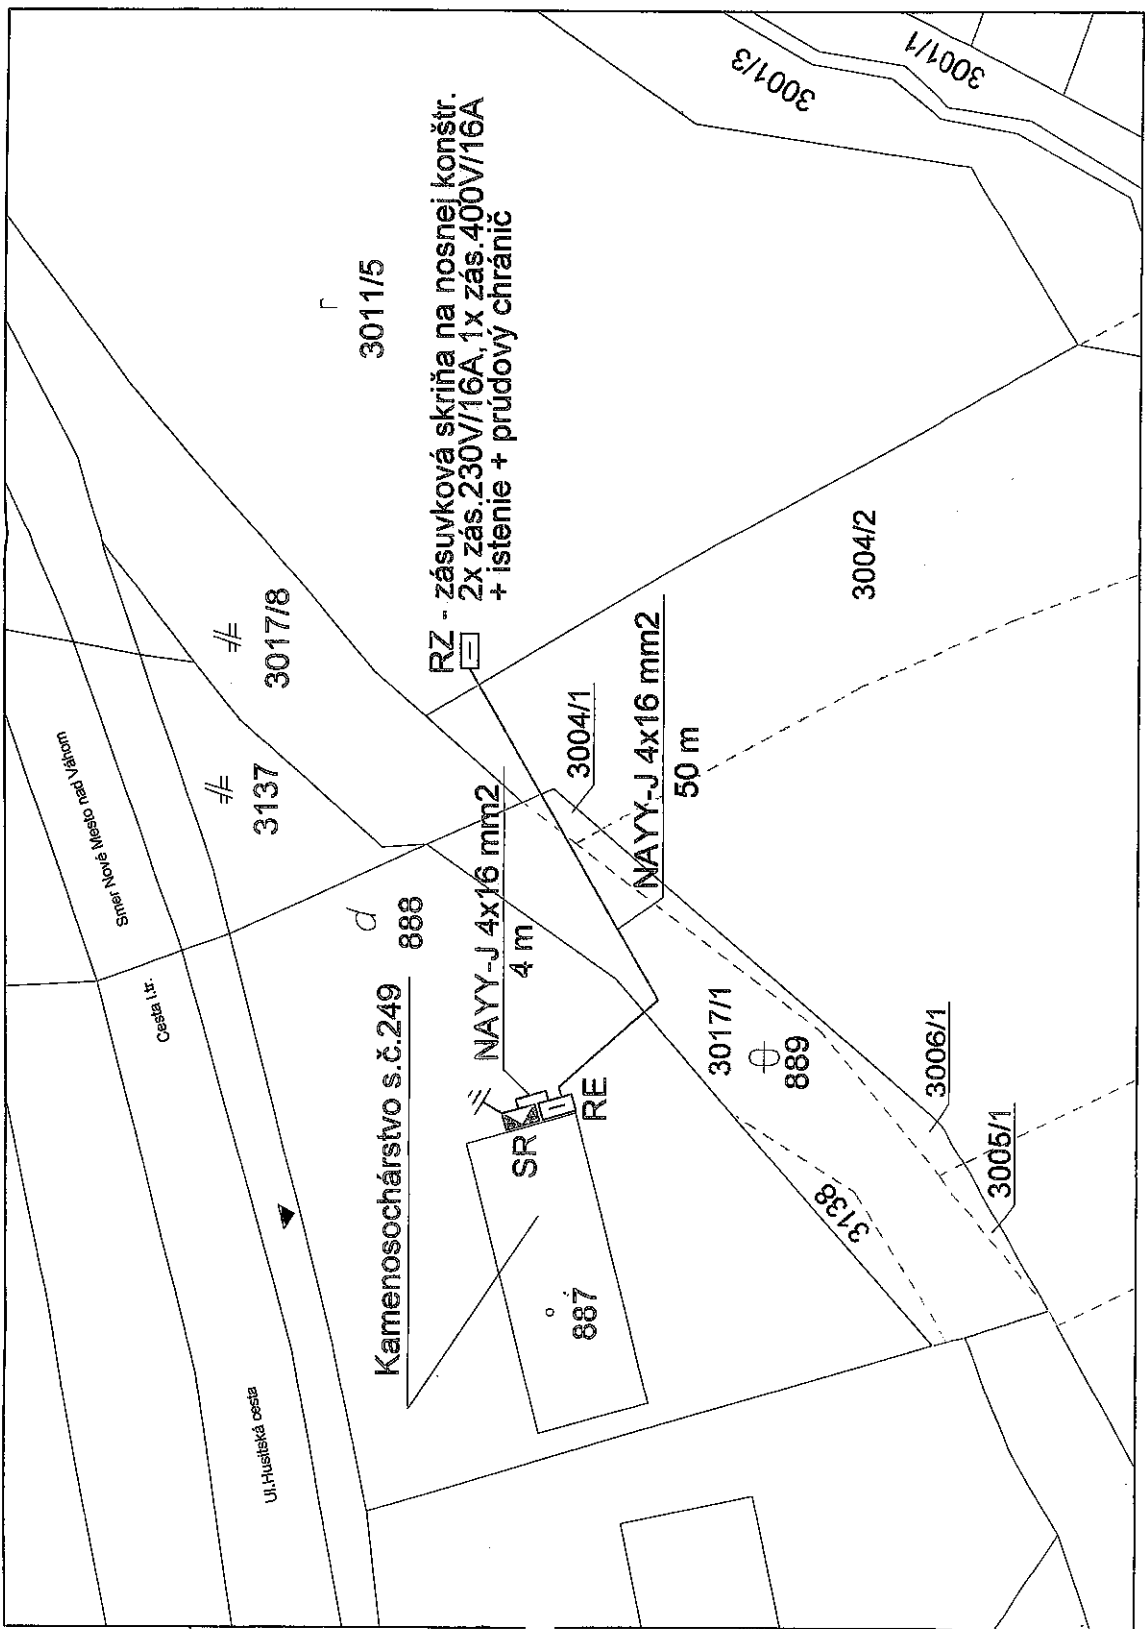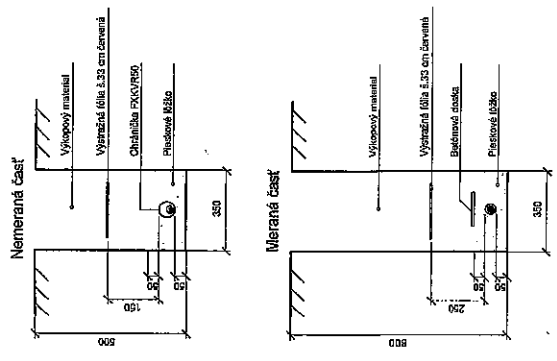

RZ - zásuvková skriňa na nosnej konštr.
2x zás. 230V/16A, 1x zás. 400V/16A
+ istenie + prúdový chránič

Kamenošohárstvo s.č.249

LEGENDA

- Navrhovaný kábel nn uložený v zemi
- Jestviúčka uzemnenie vodiča PEN
- Jestviúčka rozpájacia istiacia skriňa
- Navrhovaný elektroenergetický rozvádzač plastový piliarový IP44
- Navrhovaný hlavný istič pred elektromerom typ LTN-16B-3
- Hraniče parcely "C"
- Hraniče parcely "E"

POZNÁMKY

- Napätiové sústavy : 3 PEN AC 50Hz, 230/400V, TN-C
- 3 PEN AC 50Hz, 230/400V, TN-C-S
- Prázdne : vonkajšie - kód vplyvov 101
- Ochrana pred zásahom elektrickým prúdom v zmysle STN 33 2000-4-41:
- ochranné opatrenie podľa čl.411 - samostatné odpojenie napájania v systéme TN

Pred zahájením výkopových prác zabezpečiť investor vytyčenie trás jestviúčkových inžinierskych sietí ich prevádzkovateľom. Pri križovaní a súbzhu kábla prívodu nn s jestviúčkovými inžinierskymi sieťami, treba dodržať vzdialenosť podľa normy STN 73 6005.

Zodpovedný projektant	Ing. Suban	Vypracoval	Ing. Suban
Miesto stavby	Stará Turá, Husácká cesta, parc.č.3011/5		
Investor	Michal Bednár, SNP 7340/316 01 Stará Turá		
Stavba	Prípojka a prívod nn pre parc.č.3011/5 Stará Turá		
Profesia	Elektro	Obsah výkresu	Stuďacia
Formát	294	Číslo výkresu	1
Datum	04/2020		
Stupeň	ODS		
Zh. číslo	2-04/2020		
Mierka	1:500		



Export

Trenčiansky > Nové Mesto nad Váhom > Stará Turá > k.ú. Stará Turá

