

Setnický Radoslav, Holubyho 338/6, 91601 Stará Turá (0910789201)

MESTO STARÁ TURÁ MESTSKÝ ÚRAD	
Dátum 26. MÁJ 2020	
Evidenčné číslo: 42407/2020	Číslo spisu:
Prílohy/lísty:	Vybavuje: <i>sk maj</i>


Mestský úrad Stará Turá
SNP 1 / 2
916 01 Stará Turá

Vec: **Ziadosť o zriadenie vecného bremena**

Týmto žiadam mesto Stará Turá – o zriadenie vecného bremena na pozemok 4089 e k ohláseniu drobnej stavby pre výstavbu vodovodnej prípojky k pozemkom 4089/2, 4089/4, 4089/5 v katastrálnom území Stará Turá, ktorých som výlučným vlastníkom.

Ďakujem.

Setnický

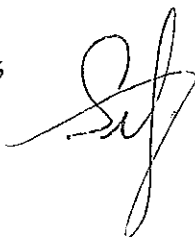

V Starej Turej 26.5.2020



1


VÝŠKOVÝ SYSTÉM: BALT p.v.
SÚRADNICOVÝ SYSTÉM: JTSK

Dokumentácia pre stavebné povolenie

Zodp.projektant stavby:	Zodp.projektant objektu:	Vypracoval:	VG PROJEKT s.r.o. Bernačkova 480/4 921 01 Prieštupy tel: 0807 285518 gajdosik @ gmail.com
Ing. Miloš Šimončík, CSC	Ing. Vladimír Gajdošík	Ing. Vladimír Gajdošík	
Kraj: TREŇANSKY	Oblasť: Nové Mesto n/V	Obec: Stará Turá	Počet formátov: 2xA4
Investor: Radoslav Seťnický, Holubyho č. 338/6, 916 01 Stará Turá			Dátum: 01.2020
Názov stavby:	PRÍSTAVBA A PRESTAVBA PIVNICE NA PASTIERSKY DOM DOPRAVNÉ RIEŠENIE		Stupeň dok. DSP
			Z.č. 51/2020
			Archívne číslo: 2020-51-DSP
Názov:	SITUÁCIA		Mierka: M 1:250
			Por. č.v. 2

LEGENDA:

- JEŠTVUJÚCI STAV
- HRANICE POZEMKOV PODLA KATASTRA NEHNUTELNOSTI
- 4089/2 PARCELNÉ ČÍSLA
- SPEVNENÁ PLOCHA ZÁMKOVÁ DLAŽBA
- silnopriúd NN nadzemný
- telefón podzemný
- vodovod

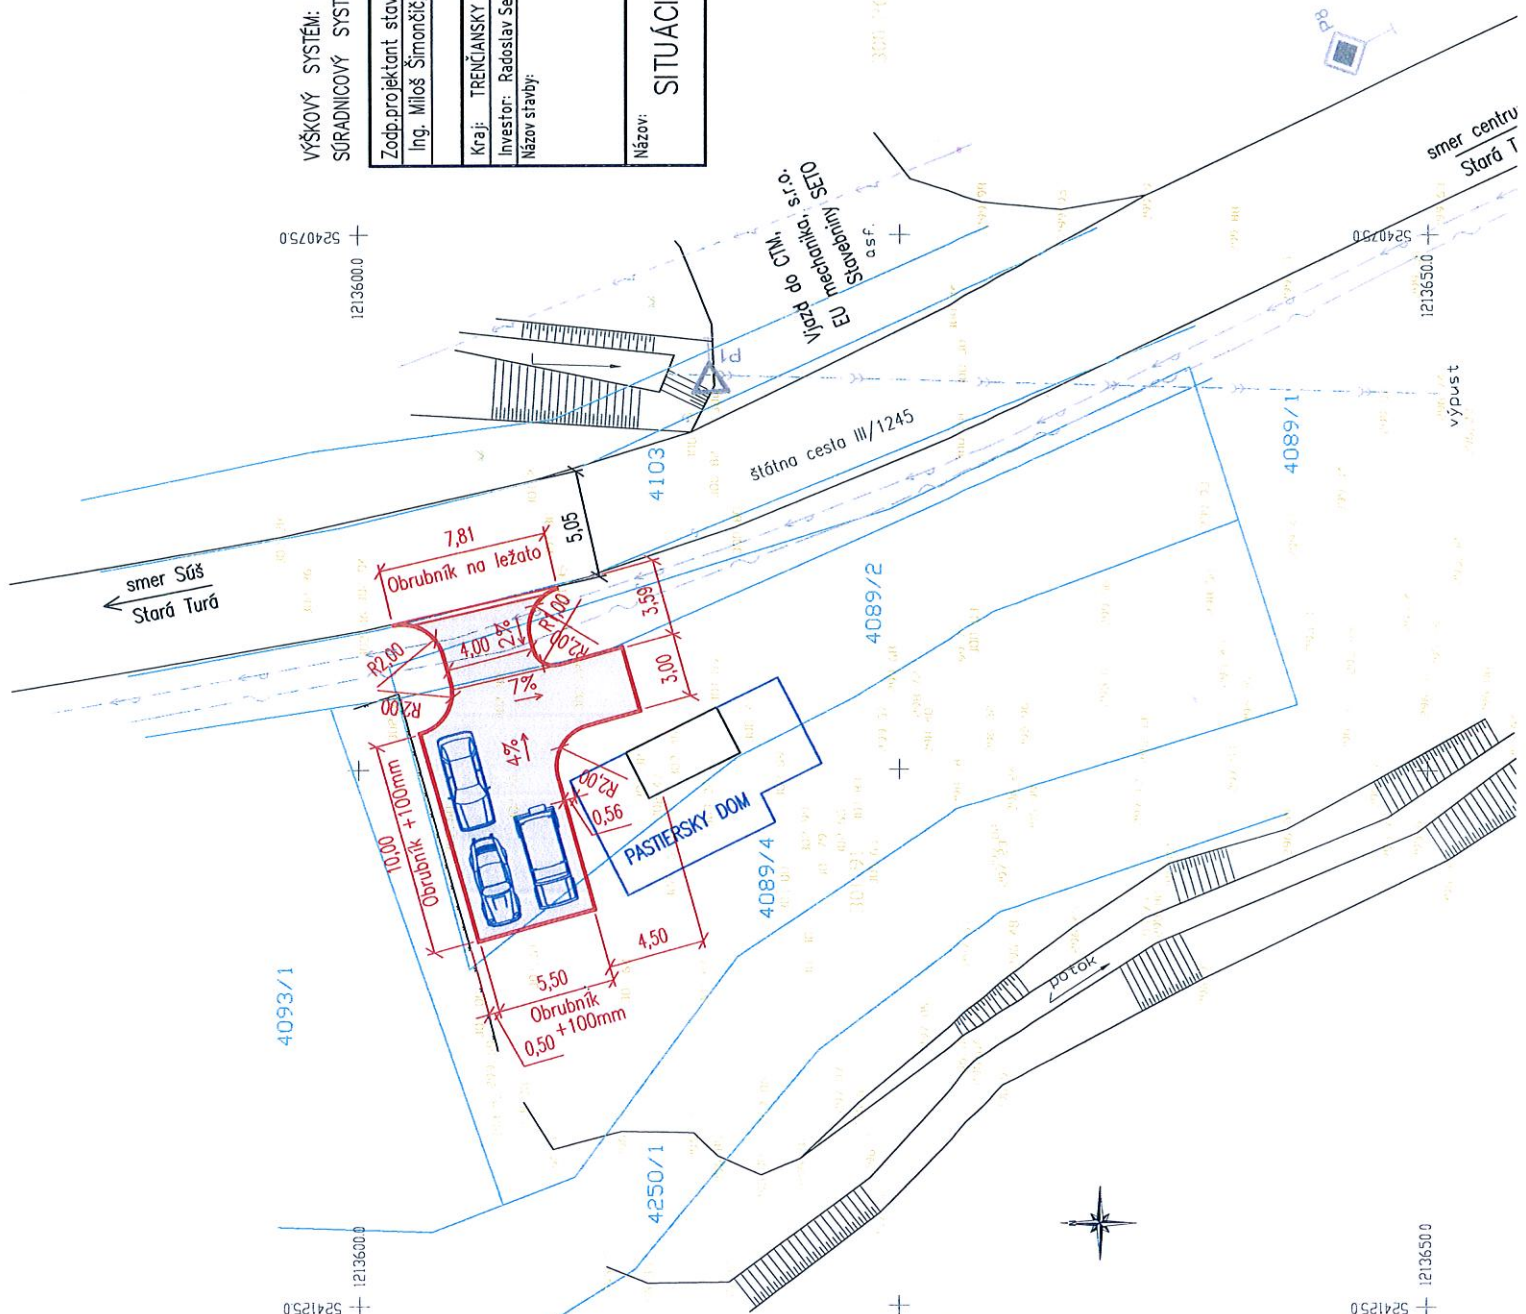

12136000
+ 5240750

12136500
+ 5242750

smer Sáš
Stará Turá

smer centru
Stará T

4093/1

4250/1

4089/2

4089/1

4103

štátna cesta III/1245

Vlád do G.M.
Storobinský s.r.o.
osf.

výpust

potok

12136000
+ 5241250

12136500
+ 5241250

Export

Trenčiansky > Nové Mesto nad Váhom > Stará Turá > k.ú. Stará Turá

