

MESTO STARÁ TURÁ

Mestský úrad Stará Turá

V Starej Turej, 14.02.2023

Bod programu:

Materiál
pre 4. zasadnutie Mestského zastupiteľstva Stará Turá konané dňa 23.02.2023

Názov materiálu: **Informácia o stave pripravovanej investičnej akcii: „Stará Turá Topolecká - vodovod – 1. časť“.**

Materiál obsahuje:

- 1) Informácia o stave pripravovanej investičnej akcii: „Stará Turá Topolecká - vodovod – 1. časť“.
- 2) Situácia

Spracoval: Ing. Emil Vlado

Oddelenie výstavby, ÚP a ŽP

Bc. Lenka Galbavá

Oddelenie ekonomiky a majetku mesta

Schválila: Ing. arch. Katarína Robeková

Oddelenie výstavby, ÚP a ŽP

Ing. Jaroslava Antalová, prednostka MsÚ

Predkladá: Ing. Jaroslava Antalová, prednostka MsÚ

1) Informácia o stave pripravovanej investičnej akcii: „Stará Turá Topolecká - vodovod – 1. časť“.

Poslanec MsZ Marek Medňanský požiadal prostredníctvom elektronickej pošty (e-mailom) primátora mesta o poskytnutie informácie, v akom štádiu sa nachádza územné povolenie na vodovod Topolecká. Zároveň požiadal o zoznam subjektov, ktoré boli mestom Stará Turá požiadané o vyjadrenie. Taktiež zoznam subjektov, ktoré už vyjadrenia dali a od ktorých sa na vyjadrenie čaká s uvedením dátumu, kedy ich mesto o vyjadrenie požiadalo. Túto informáciu a zoznam subjektov požiadal predložiť na zasadnutie mestského zastupiteľstva v bode “ rôzne “.

Projektová dokumentácia pre územné rozhodnutie bola dodaná projektantom Ing. Vyslúžilom v decembri 2022. Následne ešte v priebehu decembra bola dokumentácia na požiadanie objednávateľa mesta Stará Turá pracovníkom oddelenia výstavby ÚP a ŽP prekontrolovaná a projektant bol požiadaný o jej úpravu - zjednotenie názvu jednotlivých častí projektovej dokumentácie. Opravená projektová dokumentácia bola dodaná koncom decembra 2022.

Žiadosť o vyjadrenie k umiestneniu a projektu stavby pre územné konanie spolu s projektovou dokumentáciou bola dotknutým orgánom a organizáciám elektronicky zaslaná dňa 11.01.2023.

K vydaniu územného povolenie na vodovod Topolecká je potrebné, aby malo mesto zabezpečené vzťahy k pozemkom, ktoré budú stavbou dotknuté. Ide hlavne o pozemky nachádzajúce sa v intraviláne mesta (pozemky od tabule koniec Starej Turej, po tabuľu začiatok Topoleckej). V tejto časti sa jedná o pozemky známych vlastníkov a pozemky neznámych vlastníkov, ktorých zastupuje ako správca Slovenský pozemkový fond Bratislava. S každým známym vlastníkom pozemku má mesto uzatvorenú zmluvu o budúcej zmluve o zriadení vecného bremena. Zmluvy sú uzatvorené na dobu neurčitú. Čo sa týka vzťahu k pozemkom neznámych vlastníkov, bola elektronicky dňa 2.1.2023 zaslaná žiadosť na Slovenský pozemkový fond Bratislava. Ku dňu 14.2.2023 mesto neobdržalo odpoveď na túto žiadosť. Žiadosť bude začiatkom mesiaca marec 2023 na SPF urgovaná písomne.

Pri posudzovaní projektovej dokumentácie SVP, š.p. Piešťany, sa zistilo, že stavba zasahuje aj do pozemku parcela reg. „C“ parc. č. 4861/3 – vodná plocha (LV 7485 vo vlastníctve SR, správca SVP Piešťany). Po zistení tejto skutočnosti bol mailom oslovený pán Novák, referent oddelenia správy majetku Piešťany s požiadavkou o presné vyšpecifikovanie príloh, ktoré sú potrebné k podaniu žiadosti o zabezpečenie vzťahu k pozemku. Žiadosť bola spracovaná dňa 15.2.2023 a poštou odoslaná na SVP š.p., Piešťany.


Zoznam oslovených organizácií a dotknutých orgánov:

1. Okresný úrad Nové Mesto nad Váhom odbor starostlivosti o životné prostredie
2. Krajský pamiatkový úrad Trenčín
3. Západoslovenská distribučná a.s. Bratislava
4. Správa ciest Trenčianskeho samosprávneho kraja Trenčín
5. Okresné riaditeľstvo Hasičského a záchranného zboru v Novom Meste nad Váhom
6. Trenčiansky samosprávny kraj
7. Okresné riaditeľstvo policajného zboru okresný dopravný inžinier
8. Okresný úrad odbor dopravy a cestných komunikácií
9. Slovak Telecom (zatiaľ neoslovený nakoľko jeho vyjadrenie má veľmi obmedzenú platnosť a mohlo by nám prepadnúť – vyjadrenie dostaneme SMS správou obratom na požiadanie)
10. Regionálny úrad verejného zdravotníctva Trenčín
11. PreVaK s.r.o. správca vodovodov a kanalizácií
12. Slovenský vodohospodársky podnik, š.p. Piešťany

Stav doručených vyjadrení/ stanovísk k dátumu 14.02.2023

SUBJEKT	VYDANÉ STANOVISKO	POZNÁMKA
Okresný úrad Nové Mesto nad Váhom odbor starostlivosti o životné prostredie		
štátna vodná správa	áno	súhlas zo dňa 19.01.2023
ochrana prírody a krajiny	áno	súhlas zo dňa 30.01.2023
ochrana pred povodňami	áno	súhlas zo dňa 01.02.2023
odpadové hospodárstvo	áno	súhlas zo dňa 06.02.2023
Krajský pamiatkový úrad Trenčín		
	áno	súhlas zo dňa 25.01.2023
Západoslovenská distribučná a.s. Bratislava		
	áno nesúhlas	požiadavka na dopracovanie projektu elektrickej prípojky – rieši projektant
Správa ciest Trenčianskeho samosprávneho kraja Trenčín		
	áno	súhlas zo dňa 19.01.2023
Okresné riaditeľstvo Hasičského a záchranného zboru v Novom Meste nad Váhom		
	áno	súhlas zo dňa 03.02.2023
Trenčiansky samosprávny kraj		
	áno	súhlas zo dňa 31.01.2023
Okresné riaditeľstvo policajného zboru okresný dopravný inžinier		
	nie	
Okresný úrad odbor dopravy a cestných komunikácií		
	nie	opätovne zaslaná žiadosť o vyjadrenie dňa 20.2.2023, nakoľko sa údajne prvá žiadosť k pánovi Gálikovi nedostala.
Slovak Telecom, a.s.		
	nie	zatiaľ neoslovený nakoľko ich vyjadrenie má veľmi obmedzenú platnosť a mohlo by nám prepadnúť – vyjadrenie dostaneme SMS správou obratom na požiadanie
Regionálny úrad verejného zdravotníctva Trenčín		
	áno	súhlas zo dňa 16.01.2023
PreVaK s.r.o.		
	nie	
Slovenský vodohospodársky podnik, š.p. Piešťany		
	áno	súhlas zo dňa 27.01.2023

1:10000

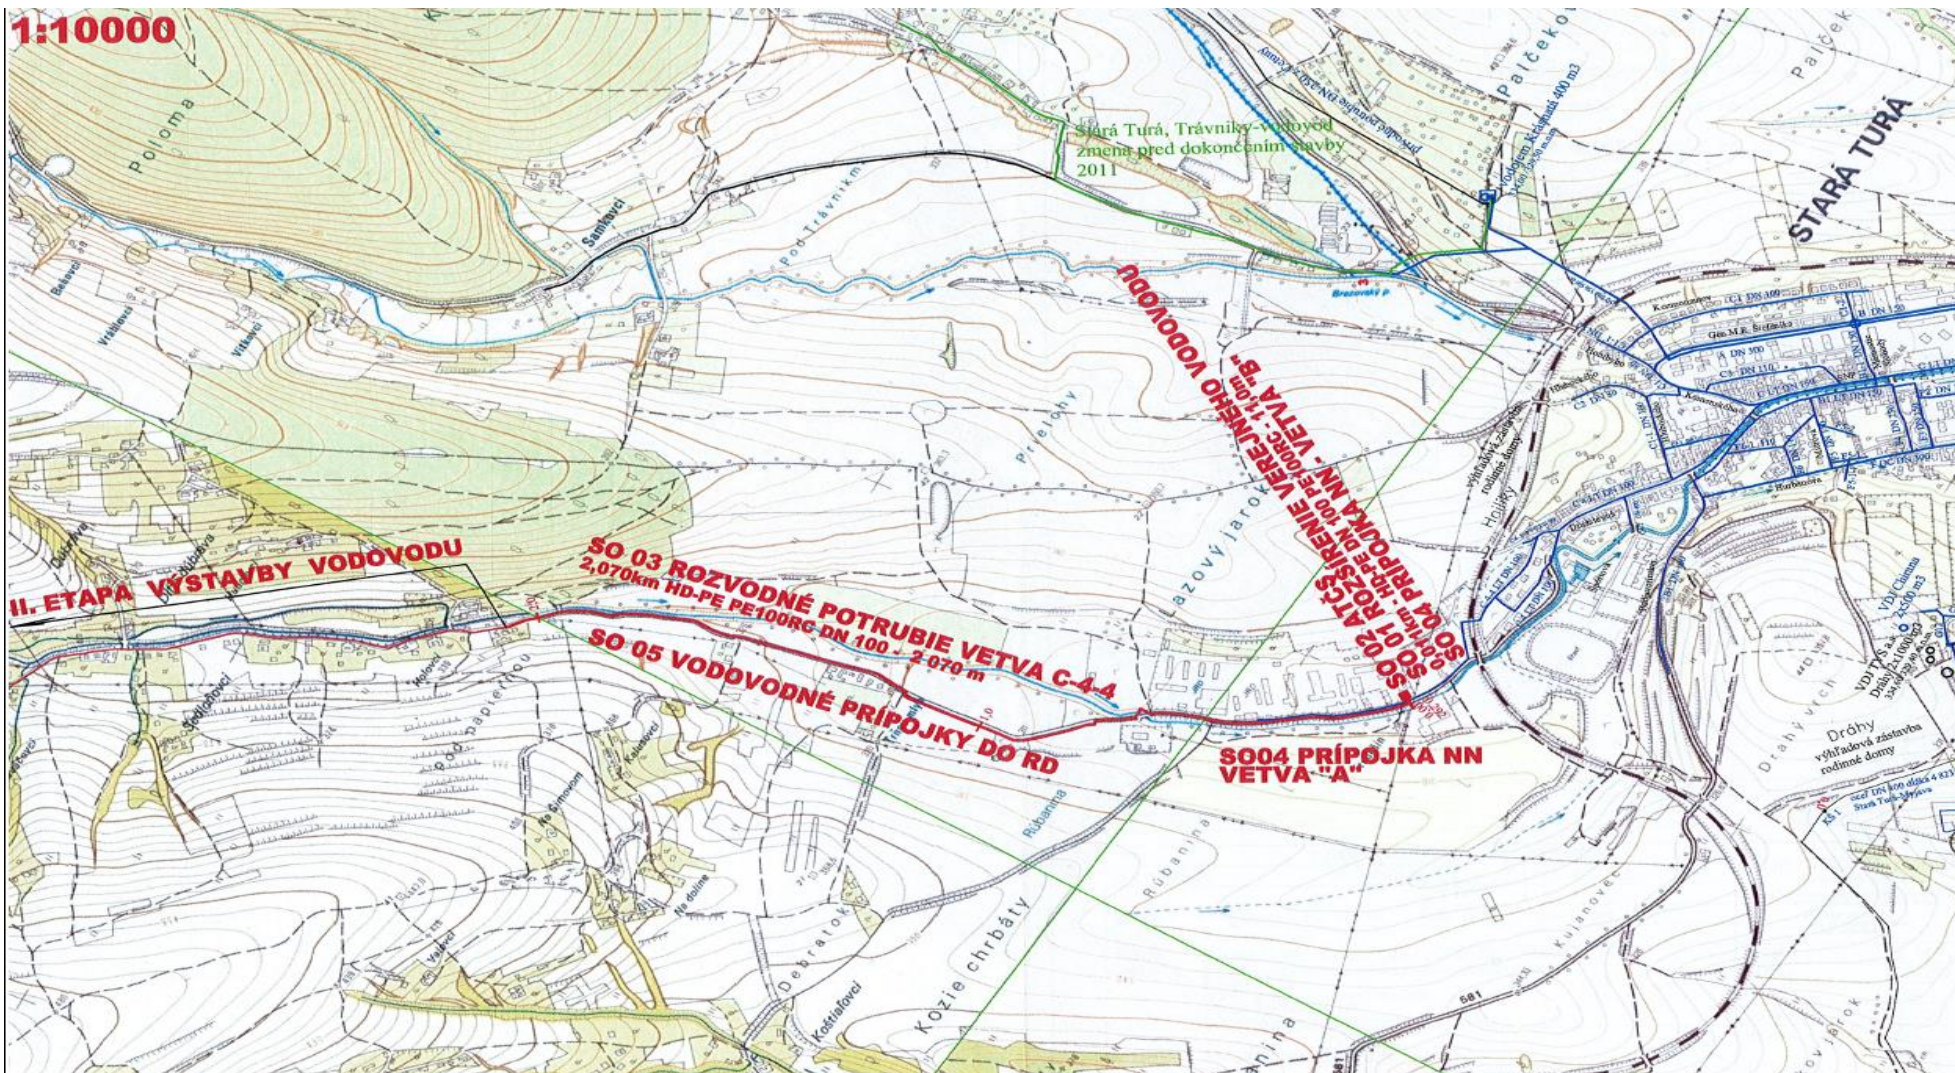

Stará Tura, Trávniky - vodovod
znamená před dokončením stavby
2011

II. ETAPA VÝSTAVBY VODOVODU

SO 03 ROZVODNÉ POTRUBIE VETVA C-4-A
2,070 km HD-PE PE100RC-DN 100 - 2.070 m

SO 05 VODOVODNÉ PŘÍPOJKY DO RD

SO 04 PŘÍPOJKA NN VETVA "A"

SO 02 ATCSJENIE VEBEJNEHO VODOVODU

SO 01 ROZŠIŘENIE VEJEBNEHO VODOVODU

SO 04 PŘÍPOJKA NN VETVA "B"