

| | |
|--|---|
| MESTO STARÁ TURÁ MESTSKÝ ÚRAD | |
| Dátum 21. AUG. 2020 | |
| Evidenčné číslo: 14573/2020 | Číslo spisu: |
| Prílohy/listy: Naša značka: SoS/33-2020 | Vybavuje: Ekoc / M. Vybavuje: |

Mesto Stará Turá
Mestský úrad
UL.SNP 1/2
916 01 STARÁ TURÁ

Vybavuje:
Ing.Solčáni, tel.0915 996 824
stanislav.solcani@pd.coop.sk


Dátum:
21.8.2020

Vec: Žiadosť o nájom pozemku

COOP Jednota Prievidza, SD, A.Hlinku I.437, 971 68 Prievidza žiada Mesto Stará Turá o nájom časti pozemku KN-C parc.č.5/1, k.ú.Stará Turá, druh pozemku „zastavané plochy a nádvoria“, evidovaných na LV 1, vo vlastníctve Mesta Stará Turá, o výmere cca 10 m².


Na predmetnom pozemku máme záujem zrealizovať bezbariérový vstup, umožňujúci prístup pre zdravotne postihnuté osoby, starších ľudí, matky s detskými kočíkmi a pod., do predajne potravín COOP Jednota. Vzhľadom k predpokladanej prestavbe celej predajne (s pravdepodobným vstupom z opačnej strany) sa jedná o dočasný vstup a jeho konštrukcia je rozoberateľná, z oceľovej konštrukcie, z pochôdznou plochou z pororoštov. Umiestnenie a rozmery sú zrejme z priloženej výkresovej dokumentácie.

S pozdravom



Ing. Anton PAVLÍČEK
Vedúci prevádzkového úseku

Prílohy: Situácia + výkresová dokumentácia

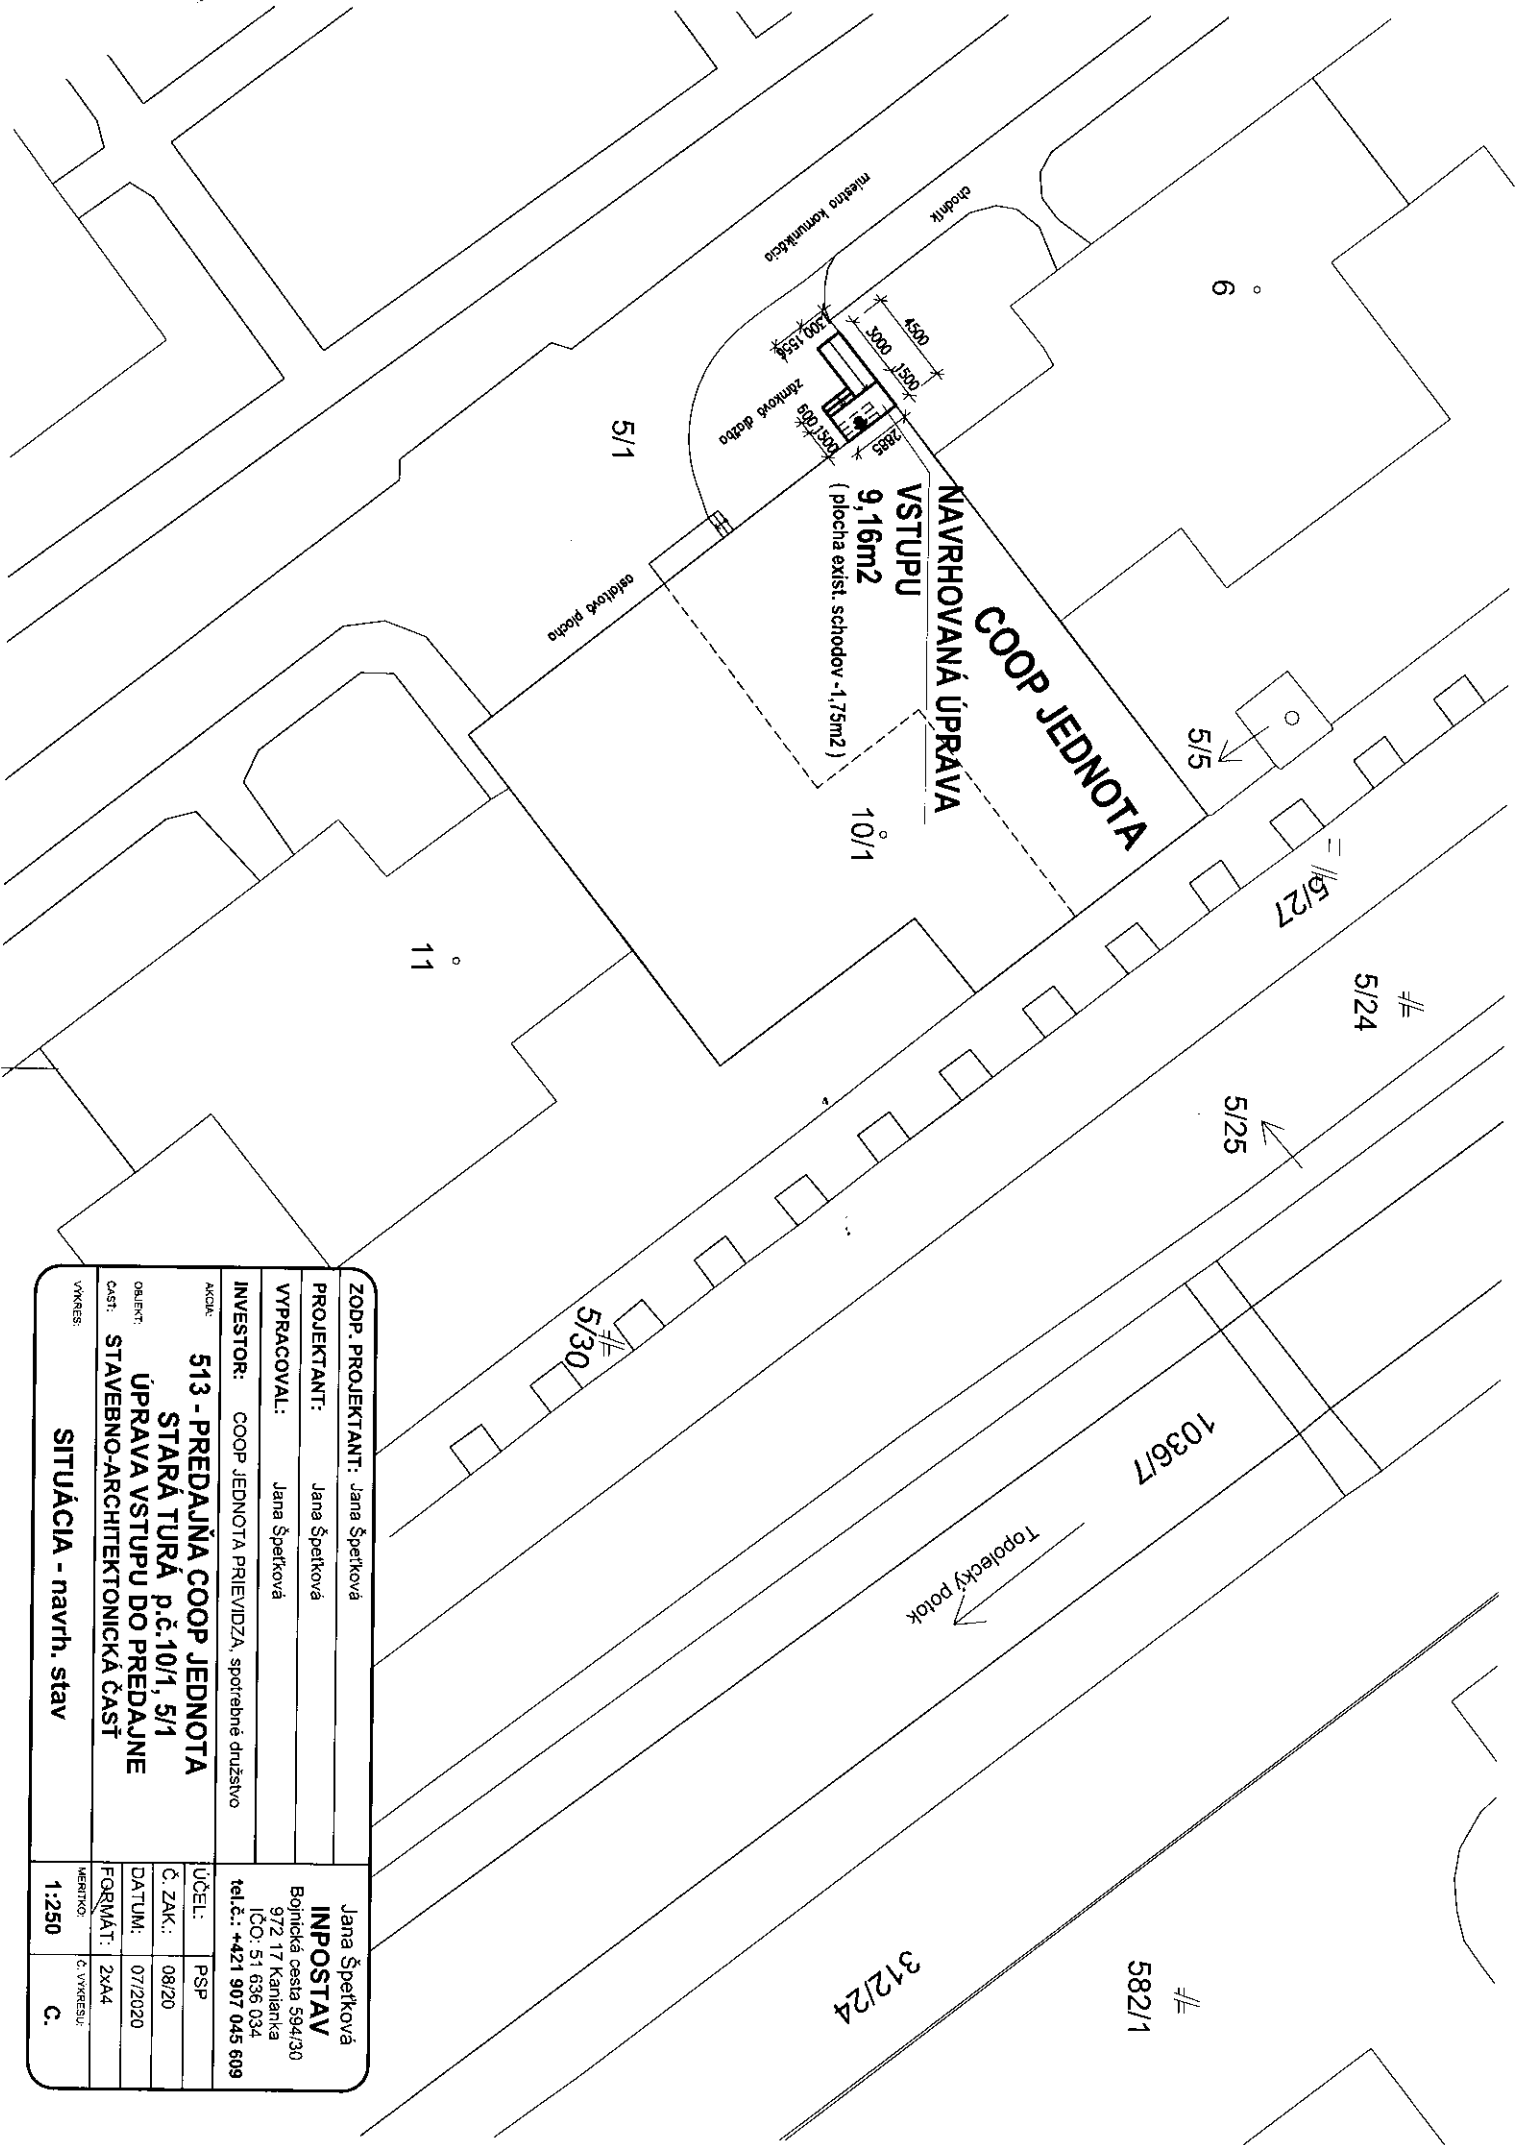

| | | | |
|--|--|--------------------------|--|
| ZODP. PROJEKTANT: Jana Špetková | | Jana Špetková | |
| PROJEKTANT: Jana Špetková | | INPOSTAV | |
| VYPRACOVAL: Jana Špetková | | Bojnická cesta 594/30 | |
| INVESTOR: COOP JEDNOTA PRIEVIDZA, spotrebné družstvo | | 972 17 Kaniarka | |
| AKCIA: 513 - PREDAJŇA COOP JEDNOTA | | IČO: 51 636 034 | |
| OBJEKT: STARÁ TURÁ p.č.10/1, 5/1 | | tel.č.: +421 907 045 609 | |
| ČASŤ: STAVEBNO-ARCHITEKTONICKÁ ČASŤ | | ÚČEL: PSP | |
| VÝKRES: SITUÁCIA - navrh. stav | | Č. ZAK.: 08/20 | |
| | | DATUM: 07/2020 | |
| | | FORMÁT: 2X44 | |
| | | MĚRITVO: 1:250 | |
| | | C. VYKRESU: C. | |