

Ing. Pavol Bublavý a manželka Jana Bublavá,

Izbická 14, 915 01 Nové Mesto nad Váhom

MESTO STARÁ TURÁ  
MESTSKÝ ÚRAD

Dátum 29. JÚL 2020

vybavuje:

Ing. Jakub Krč-Turba,

byvaj.top s.r.o.,

Tajevského 236/8, Nové Mesto nad Váhom 9150,

0948 101 987; kontakt@byvaj.top

videnčné číslo:

Číslo spisu:

prílohy/listy:

Vybavuje:

Mesto Stará Turá

Oddelenie ekonomiky a majetku mesta

Ulica SNP 1/2

916 01 Stará Turá

**Vec: Žiadosť o súhlas s vecným bremenom k územnému rozhodnutiu a stavebnému povoleniu pre „SO 06 Verejné osvetlenie“ plánovanej akcie Obytná zóna Nová Mýtina**

Žiadam Vás o vyjadrenie pre účely územného rozhodnutia a stavebného povolenia stavby „SO 06 Verejné osvetlenie“

Z dôvodu plánovanej výstavby Obytná zóna Nová Mýtina a inžinierskych sietí ( Rozšírenie NN siete distribučného vedenia pre napojenie plánovaných stavieb; predĺženie kanalizácie; predĺženie vodovodu a plynovodu; a nové prípojky NN el. energie) Vás týmto žiadam o súhlas s navrhovaným technickým riešením verejného osvetlenia, ktoré bude napojené na osvetlenie mesta Stará Turá a jeho následnou realizáciou stavby SO 06 na pozemkoch vo vlastníctve mesta Stará Turá ( KNE 1797/4- chodník pre peších na ul. Mýtina a).

Jedná sa rozšírenie verejného osvetlenia Obytnej zóny Nová Mýtina cez chodník na ul. Mýtina, ktorý je vo vlastníctve mesta Stará Turá, k plánovanej výstavbe 5 nových RD.


Vopred ďakujem za kladné vybavenie mojej žiadosti. V Nové Mesto nad Váhom, dňa 10.7.2020

.....  
Ing. Pavol Bublavý

.....  
Jana Bublavá

.....  
Ing. Jakub Krč-Turba

Prílohy: 1. Projekt pre uzemné rozhodnutie a stavebné povolenie SO 06 Verejné osvetlenie

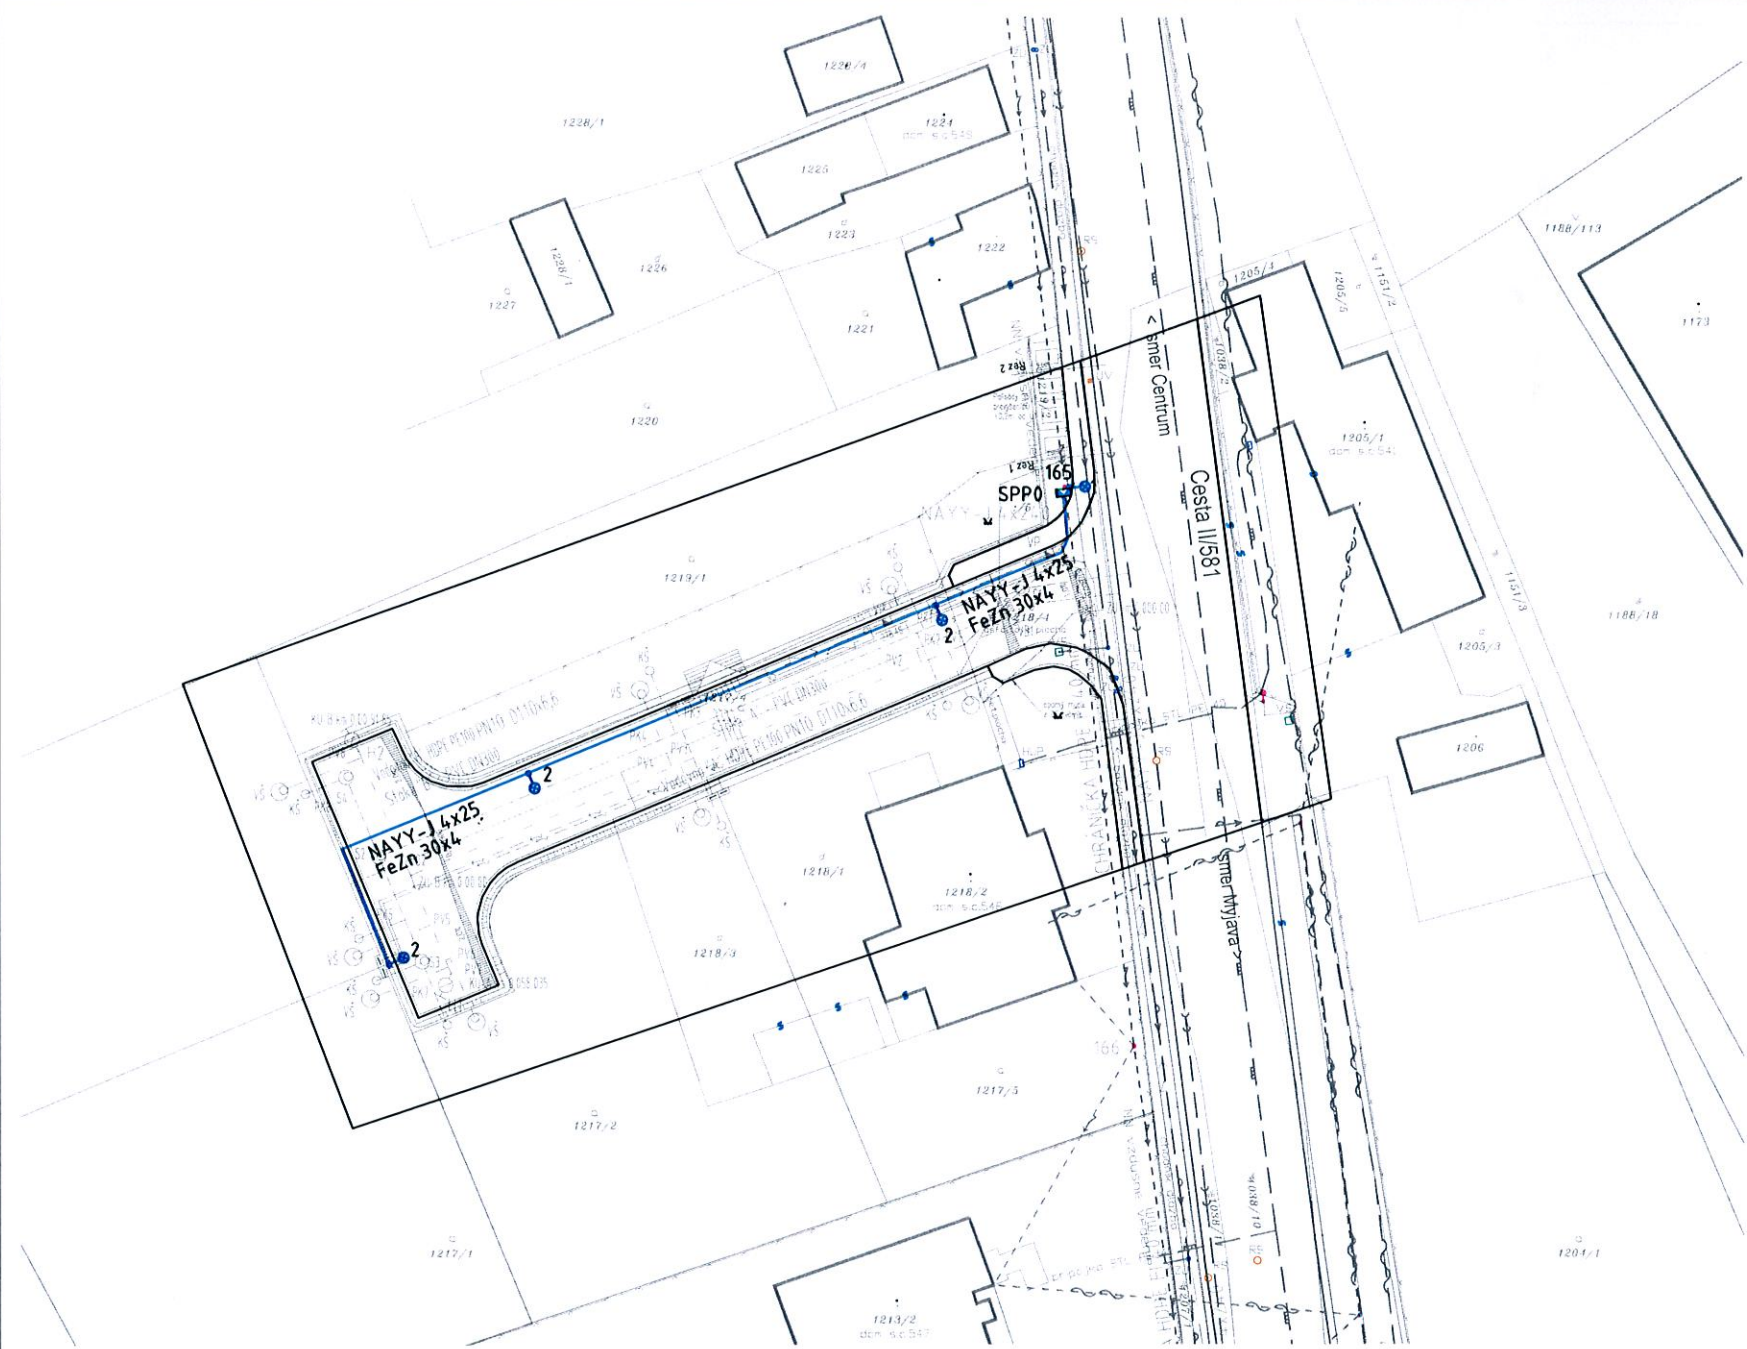

**LEGENDA**

- 1 PHILIPS BGP382 1xGRN60/830 DM - existujúce svietidlo
- 2 PHILIPS BGP501 1xLED18-4S/830 DN10
- SPP0 SKRÍŇA HASMA SPP0 3x63A POISTKY 35A gG

**POZNÁMKY :**

PRED ZAČATÍM VÝKOPOVÝCH PRÁČ JE POTREBNÉ VYTÝČIŤ JESTVUJÚCE SIETE  
DODRŽAŤ VZDIALENOSTI OD JESTVUJÚCICH SIETÍ PODĽA STN 73 6005.

NOVÉ VEDENIE VO JE V CELEJ DLŽKE ULOŽENÉ V KORUGOVANEJ CHRÁNIČKE FXKV560

NOVÉ SVIETIDLÁ SÚ NAPOJENÉ KÁBLOM AYKY 4x25 Z JESTVUJÚCEHO VEREJNÉHO OSVETLENIA CEZ SKRÍŇU SPP0

SPP0 JE OSADENÁ NA JESTVUJÚCOM STLPE Ď.165, PRIPOJENÁ Z JESTVUJÚCEHO VZDŔŠNÉHO VEDENIA VEREJNÉHO OSVETLENIA

**ROZVODNÁ SÚSTAVA :** 3PEN/NPE AC 50Hz, 400/230V/TN-C-S


**OCHRANA PRED ZÁSAHOM ELEKTRICKÝM PRÚDOM PODĽA STN 332000-4-41(2019)**

- 411 Ochranné opatrenie: samočinné odpojenie napájania
- 411.2 Požiadavky na základnú ochranu (ochranu pred priamym dotykom)
  - podľa A.1 - Základná izolácia živých častí
  - podľa A.2 - Zábranami alebo krytmi
- 411.3 Požiadavky na ochranu pri poruche (ochranu pred nepriamym dotykom)
  - podľa 411.3.1.1 - Ochranné uzemnenie - musí vyhovovať 411.4 pre systém TN.
  - podľa 411.3.1.2 - Ochranné pospájanie
  - podľa 411.3.2 - Samočinné odpojenie pri poruche - musí vyhovovať 411.4 pre systém TN.
- 412 Ochranné opatrenie: Dvojitá alebo zosilnená izolácia
  - podľa 412.2.1.1 - Elektrické zariadenia triedy II



**OSVETLENIE CESTY:**


**Zapojenie svietidla**

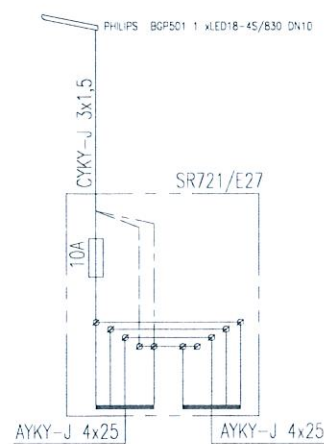

**POZNÁMKA**

V STOŽIAROVEJ SVORKOVNICE PREPOJIŤ SVORKY N A PE  
SVIETIDLO ZO SVORKOVNICE PRIPOJIŤ CYKY-J 3x1,5

**ULOŽENIE POD CESTOU**

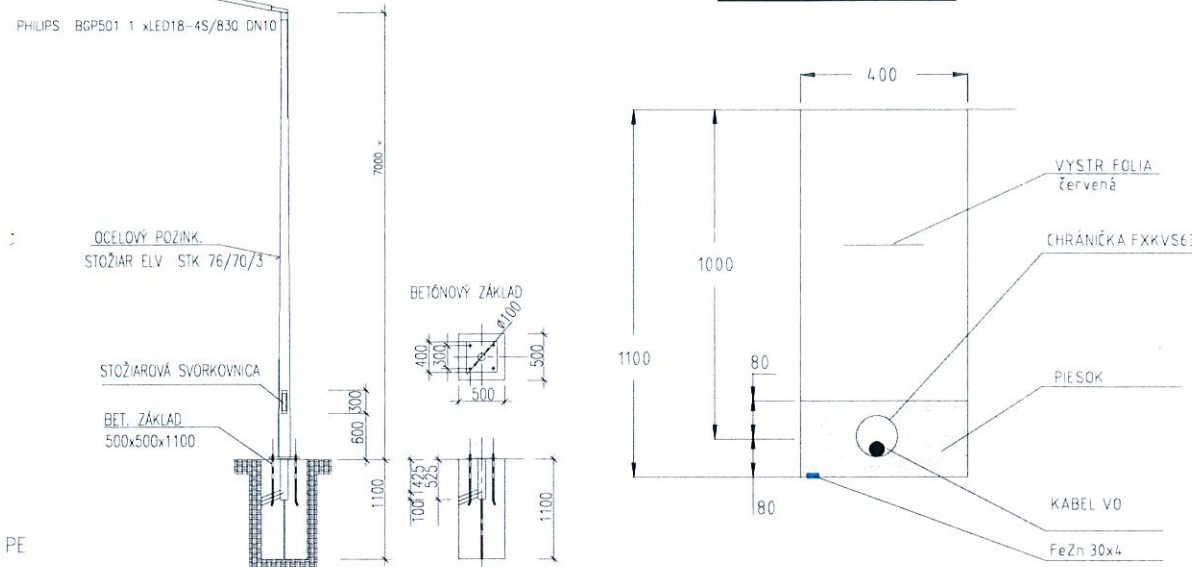

REV.Č.	NÁZOV ZMENY	MENO-PODPIS	DÁTUM
VYPRACOVAL	ZODP.PROJEKTANT	KONTROLOVAL	ODP.PROJ.STAVBY
DRAWN BY	RESPONSIBLE DESIGNER	CHECKED BY	MAIN DESIGNER
A. Bošanský	Ing.S.Dubrovay	Ing.S.Dubrovay	
MIESTO STAVBY	Stará Turá		
INVESTOR	Ing. Pavol Bublavy a manželka Jana, Izbická 14, Nové Mesto nad Váhom 91501		
Obytná zóna Nová Mýtna Stará Turá, Mýtna ul. S006 Verejné osvetlenie			
Situácia - vonkajšie osvetlenie			
FORMÁT	2 A4		
DÁTUM	05/2020		
STUPEŇ	P		
MIERKA	1:500		
ZÁK.Č.	2005-20060		
ARCHÍVNE ČÍSLO	20060	Č.VÝKRESU	603