



**OBEC ZAMAROVCE**  
Obecný úrad  
Zamarovská 97/1  
91105 Zamarovce

<b>MESTO STARÁ TURÁ</b> <b>MESTSKÝ ÚRAD</b>	
Dátum 13. 07. 2020	
Evidenčné číslo: <i>13055/2020</i>	Číslo spisu:
Prilohy/listy:	Vybavuje: <i>Minarik</i>

Mesto Stará Turá  
Ul. SNP 1/2  
916 01 Stará Turá

Vaša značka:

Naša značka:  
OCÚZ-2020/559-002

Vybavuje/linka:  
Mgr. Peter Minárik

Zamarovce:  
08.07.2020

Vec:

Žiadosť o súhlas na zriadenie vecného bremena k prístupovej komunikácii zberného dvora, časti pozemku parc. č. 947/2 k.ú. Zamarovce

Obec Zamarovce, v zastúpení starostom obce Mgr. Petrom Minárikom, Vás týmto úctivo žiada o vydanie súhlasu na zriadenie vecného bremena k prístupovej komunikácii zberného dvora, časti pozemku vo vlastníctve Mesto Stará Turá, parc. č. 947/2 v k.ú. Zamarovce, zapísaného na LV č. 754, zastavaná plocha a nádvorie, vid'. príloha situačný nákres.

V prípade akýchkoľvek otázok k uvedenej veci nás kontaktujte na tlf. číslach uvedených v päte dokumentu. Za kladné vybavenie Vám vopred ďakujem.

Príloha: 1 (situačný nákres)

S úctou

OBEC ZAMAROVCE  
okres Trenčín

starosta obce Zamarovce  
Mgr. Peter Minárik

Tel:  
+421/326523582  
+421/907123492


Fax:  
+421/326523582

E-mail  
[zamarovce@stonline.sk](mailto:zamarovce@stonline.sk)  
[peter.minarik.biliard@gmail.com](mailto:peter.minarik.biliard@gmail.com)

Internet:  
[www.obeczamarovce.sk](http://www.obeczamarovce.sk)

IČO:  
00687251



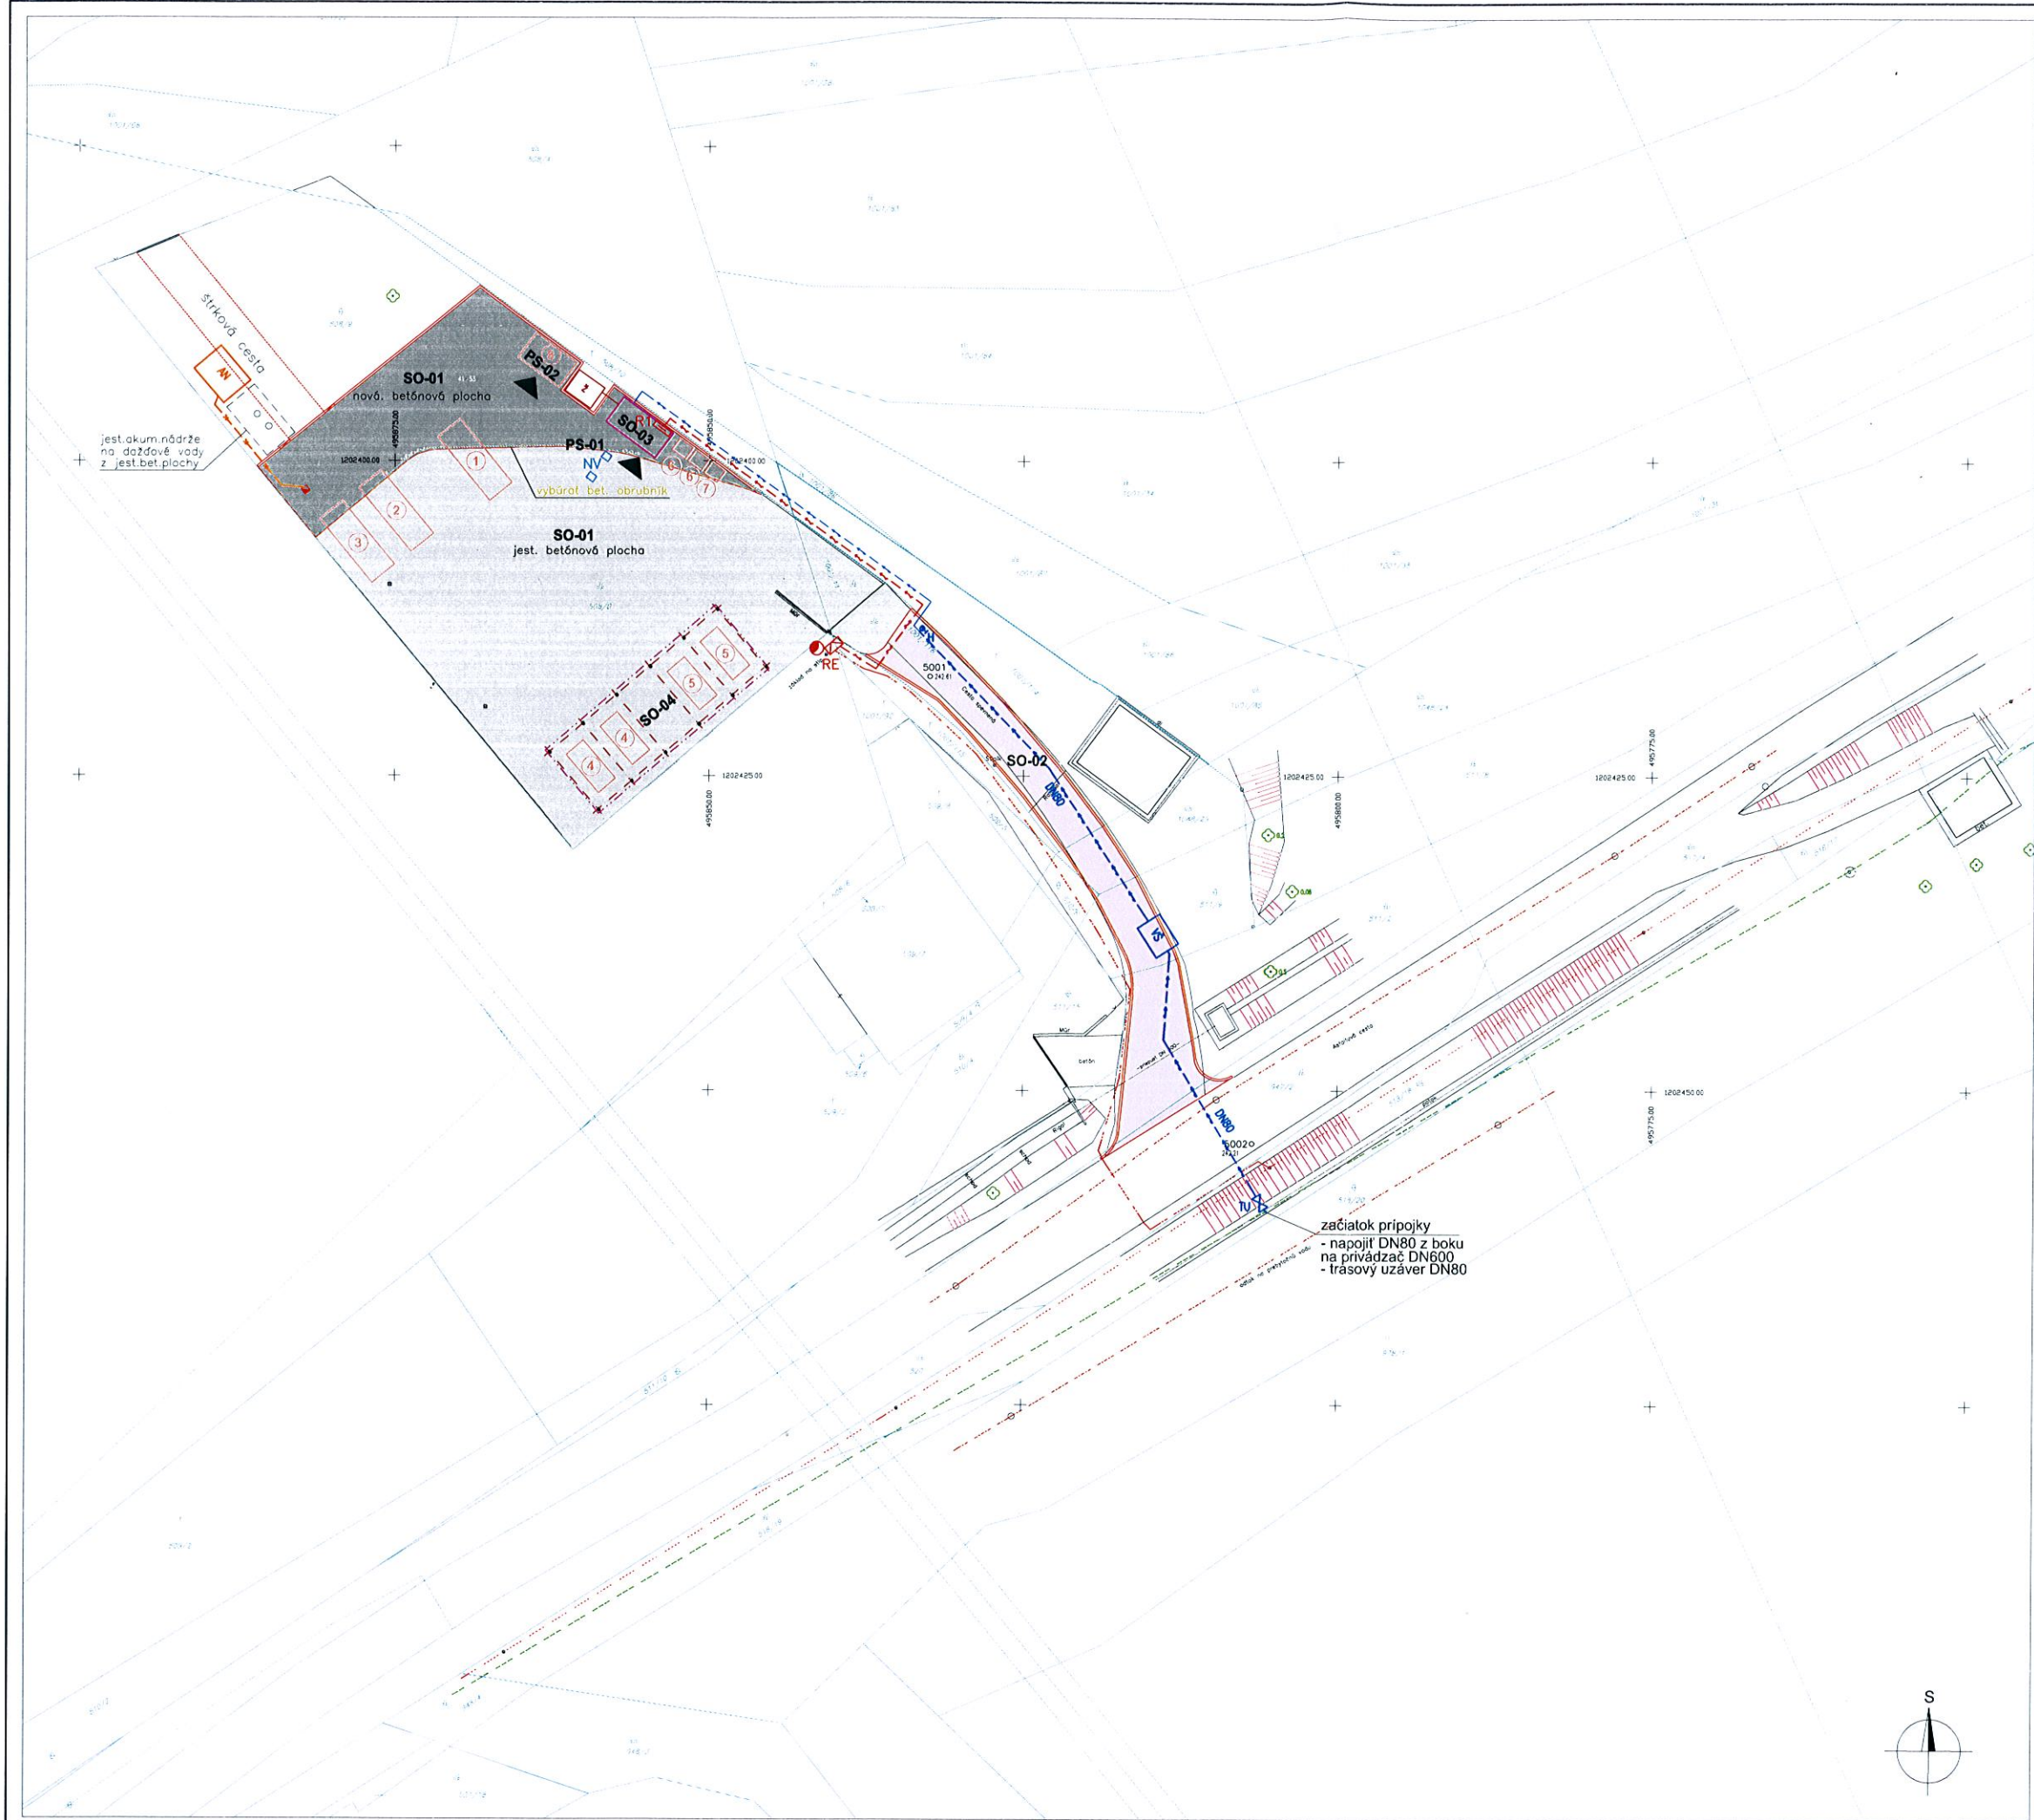

**ZOZNAM A MNOŽSTVÁ ODPADOV**

označ.	zariadenie na skladovanie (d x š x v)	kód odpadu	druh odpadu	kat.	max. sklad. objem (m <sup>3</sup> )	max. sklad. množstvo (t)	celkové vyzb. množ. za rok (t)
1	1x HNK 30 uzavretý 6500 x 2300 x 2000 mm	20 01 36	vyradené elektrické a elektronické zariadenia iné ako uvedené v 20 01 21, 20 01 23 a 20 01 35	O	20	3,0	15
2	1x HNK 30 uzavretý 6500 x 2300 x 2000 mm	20 01 39	plasty	O	20	3,0	15
3	1x HNK 30 uzavretý 6500 x 2300 x 2000 mm	20 01 01	papier a lepenka	O	20	3,0	15
4	2x VOK 7 4000 x 1800 x 1580 mm	20 03 08	drobný stavebný odpad	O	14	22	200
5	2x VOK 7 4000 x 1800 x 1580 mm	20 01 40	kovy	O	14	30	200
6	2x 1100 l náoba na odpad	20 01 02	sklo	O	22	0,5	5
7	1x 1100 l náoba na odpad	20 01 03	viacvrstvé kombinované materiály na báze lepenky (kompozity na báze lepenky)	O	11	0,01	1
8	1x Ekosklad - uzavretý 4000 x 2350 x 2350 mm	20 01 21	žiarivky a iný odpad obsahujúci ortuť	N			
		20 01 23	vyradené zariadenia obsahujúce chladičové jednotky	N	20	1,0	5,0
		20 01 35	vyradené elektrické a elektronické zariadenia iné ako uvedené v 20 01 21 a 20 01 23, obsahujúce nebezpečné časti	N			
celkové vyzbierané množstvo za rok spolu							456,0

**LEGENDA - VŠEOBECNE**

- o trigonometrický, polygómový bod
- ◇ jednotlivý strom
- \* stred predmetu malého rozsahu
- betónový stĺp
- o uzáver
- rozdelovacia skriňa
- kanalizačná šachta
- ∩ orná páda
- || trvalý travný porast
- ⊕ neplodná páda
- ≡ cesta + komunikácia
- △ ostatná plocha
- ▭ budova murovaná
- drátený, kovový plot
- murovaný plot
- zábradlie
- voda podz. over.
- kanalizácia podz. neover.
- silnoprúd NN nadz.
- silnoprúd NN podz. neover.
- KN stav

**ČLENENIE STAVBY:**

**STAVEBNÉ OBJEKTY:**

- SO-01 SPEVNENÉ PLOCHY**
  - ▭ BETÓNOVÁ PLOCHA – NOVONAVRHOVANÁ
  - ▭ BETÓNOVÁ PLOCHA – JESTVUJÚCA
- SO-02 PRÍSTUPOVÁ KOMUNIKÁCIA**
- SO-03 PREVÁDZKOVÝ OBJEKT**
- SO-04 PRÍSTREŠOK PRE KONTAJNERY**
- SO-05 VODOVODNÁ PRÍPOJKA A VONKAJŠÍ VODOVOD**
  - VODOVODNÁ PRÍPOJKA HD-PE, PE100RC SDR17, PN10 D90x5,4 – dl. 70 m
  - VONKAJŠÍ VODOVOD HD-PE SDR11 PE(100) D32
  - ▭ VODOMERNÁ ŠACHTA
  - ▭ TRASOVÝ UZÁVER DN80
  - ▭ PODZEMNÝ HYDRANT DN80
- SO-06 AREÁLOVÁ KANALIZÁCIA**
  - VONKAJŠIA SPLAŠKOVÁ KANALIZÁCIA DN110
  - ▭ BETÓNOVÁ ŽUMPA NA SPLAŠKOVÉ VODY – 5m<sup>3</sup>
  - VONKAJŠIA DAŽDOVÁ KANALIZÁCIA DN125
  - ▭ BETÓNOVÁ AKUMULAČNÁ NÁDRŽ NA DAŽDOVÉ VODY – 15m<sup>3</sup>
- SO-07 AREÁLOVÉ ROZVODY NN**
  - AREÁLOVÝ ROZVOD NN
  - ⊞ RE ELEKTROMEROVÝ ROZVÁDZAČ
  - SVETLOMET TAMARA SM (A9036237) - AMI, 230V/250W (SODÍK. VÝBOJKA), IP65
- PREVÁDZKOVÉ SÚBORY:**
  - ▭ PS-01 CESTNÁ VÁHA
  - ▭ NW NÁPRAVOVÁ VÁHA
  - ▭ PS-02 SKLAD NO

VÝKRES V ROZPRACOVANOSTI

PROJEKT pre stavebné povolenie a realizáciu stavby			
HIP Ing. R. Kováčik	ZODP. PROJEKTANT Ing. R. Kováčik	VYPRACOVAL Ing. R. Kováčik	
OcÚ: Zamarovce	OKRES: Trenčín	FORMÁT: 10x A4	
INVESTOR: Obec Zamarovce	DÁTUM: 07/2020	ÚČEL: Projekt S.P.+R.S.	
<b>ZBERNÝ DVOR ZAMAROVCE</b>		PROFESIA: Stavebný	
C. CELKOVÁ SITUÁCIA STAVBY		Č. ZÁKAZKY: 05/20 PaRK	
Koordináčna situácia stavby	MIERKA: 1:250	Č. VÝKRESU: C.2	