


MULTIFUNKCNÉ IHRISKO UL. DIBROVOVA

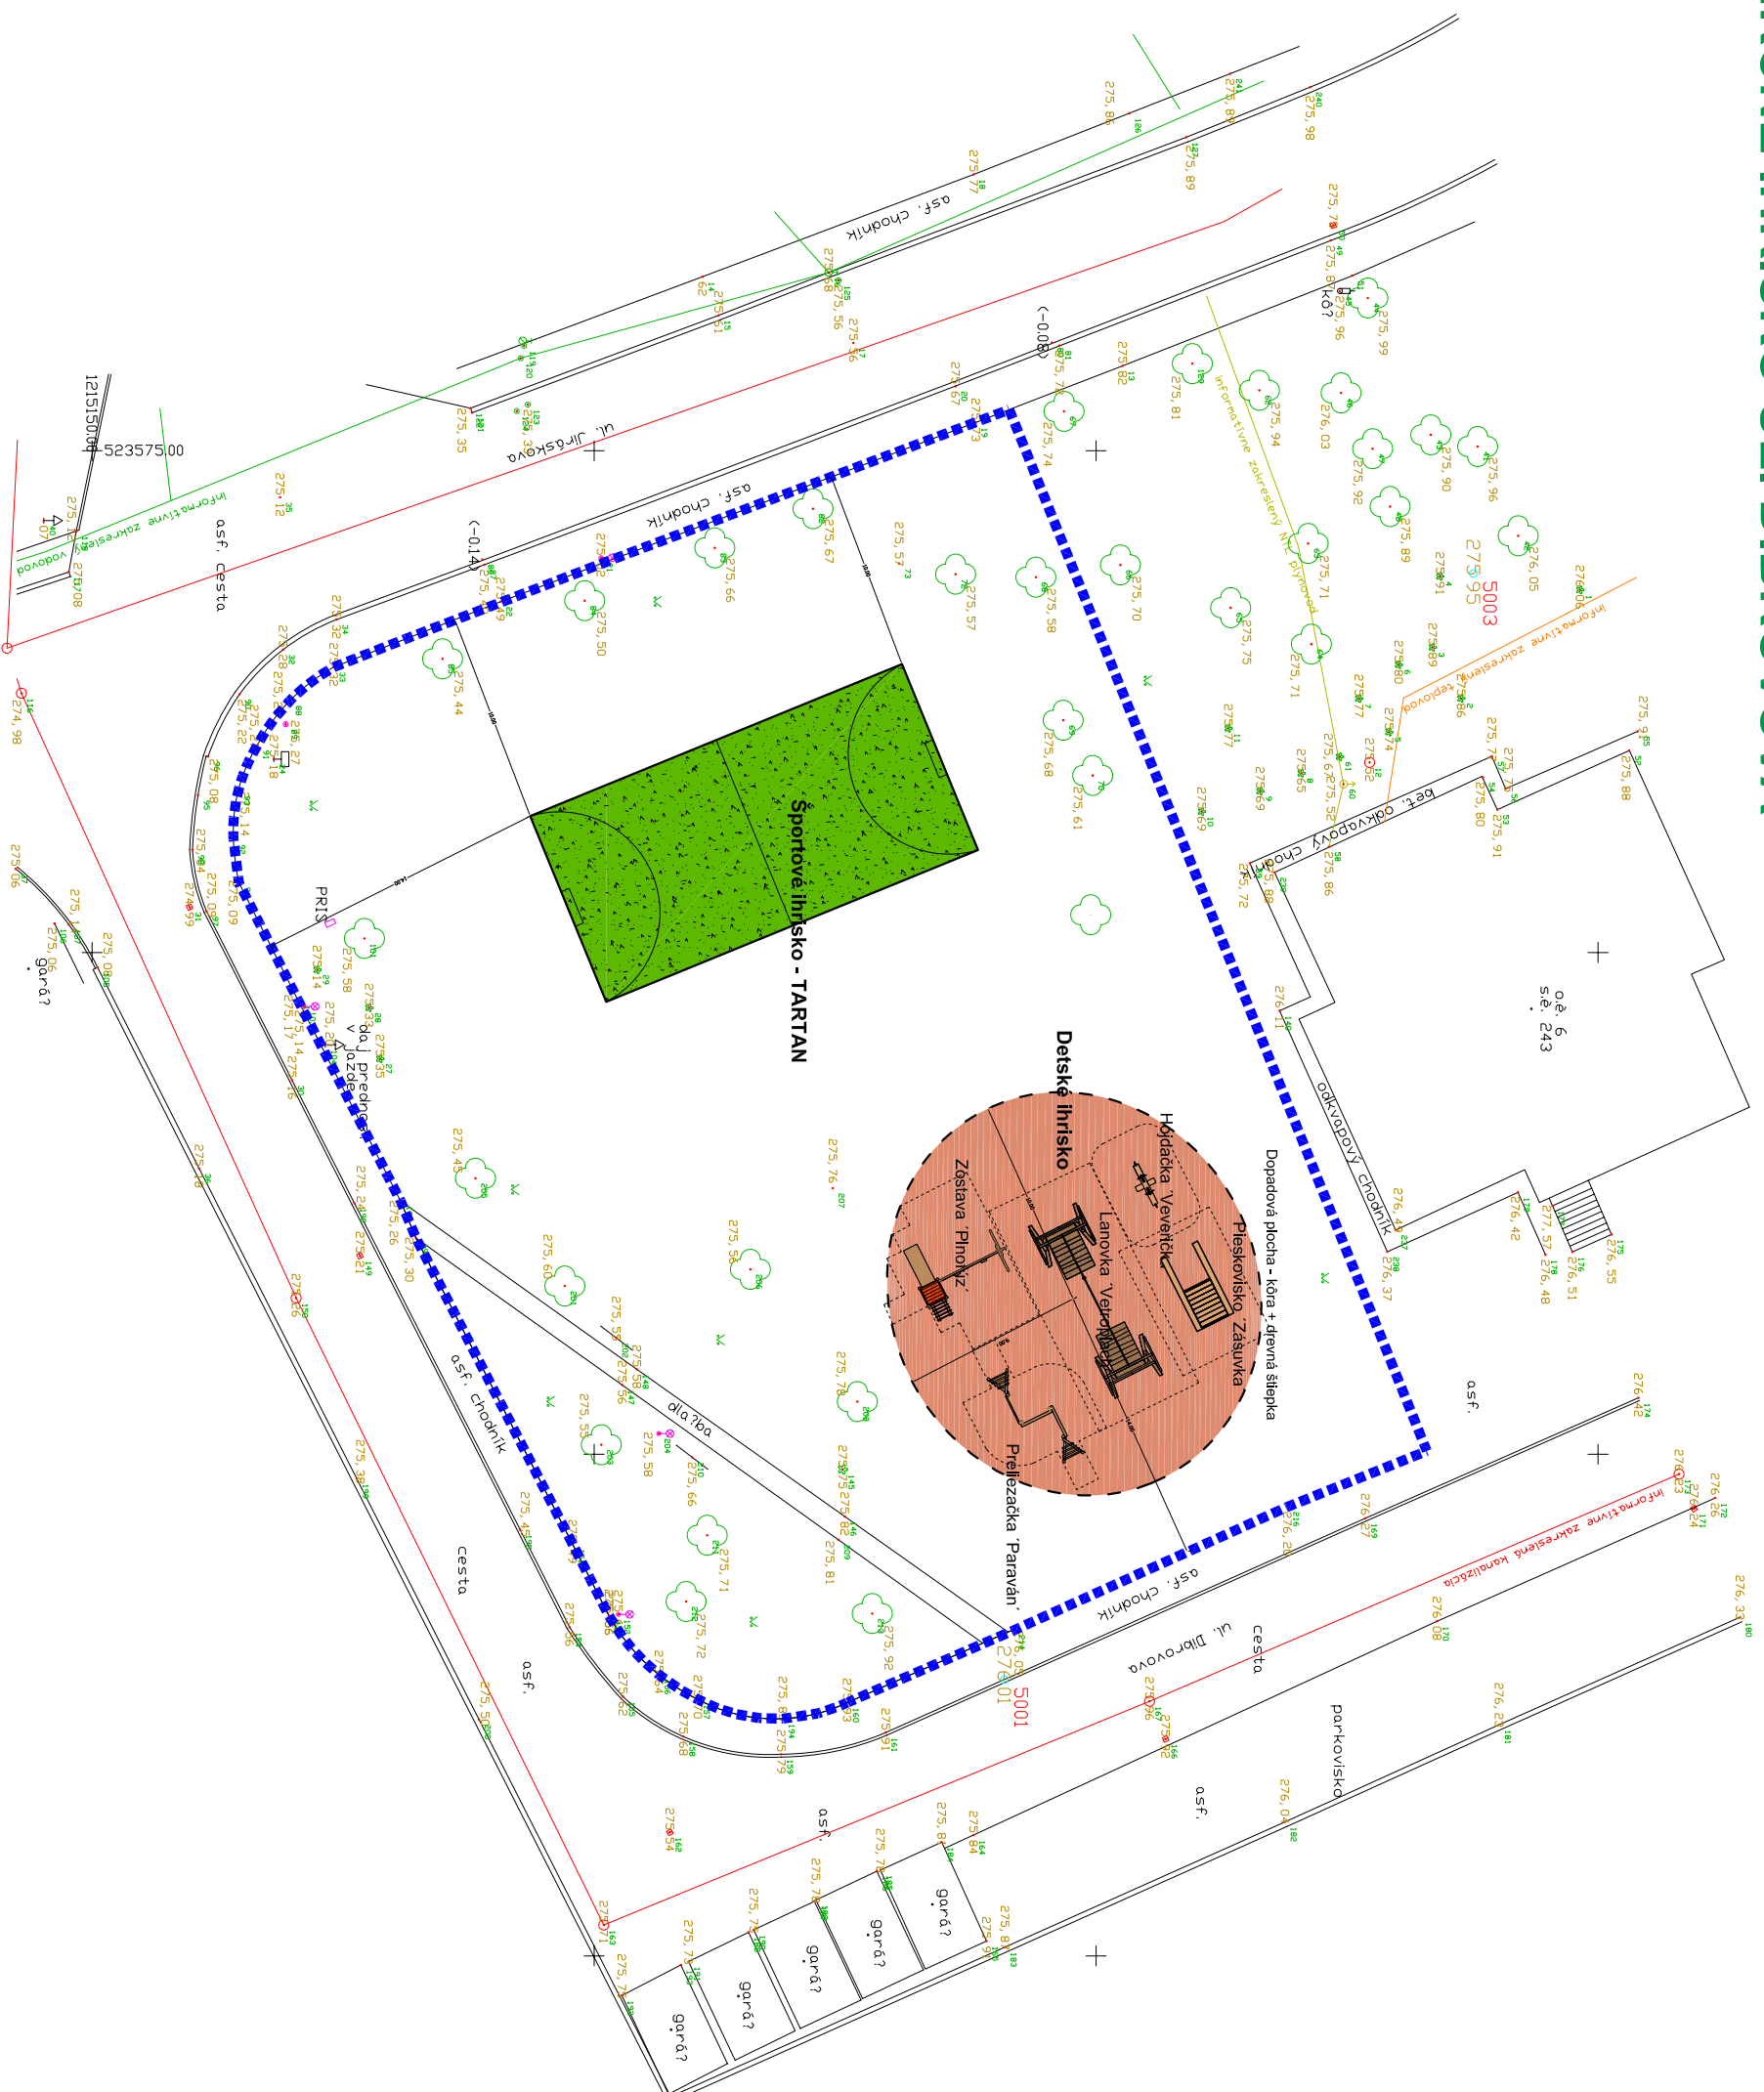

Zodpovedný projektant: Ing. Viera Šneiderová		Autor stavebného objektu: Ing. Viera Šneiderová Ing. Tomáš Szitás		Vyracoval: Ing. Viera Šneiderová Ing. Tomáš Szitás		SO 01: Športové ihrisko	
Zhotoviteľ: LAND ART plus, s.r.o., Slatinské lazý 175, 962 25		Objednávateľ: Mestský úrad Stará Turá		Stavba: Multifunkčné ihrisko ul. Dibrova		Formát 2 x A4	
				Obsah: Návrh osadenia ihrísk		Stupeň PRS	
						Dátum 10/2009	
						Mierka 1 : 400	
						3.	