


POTRAVINY POL 12. 4. 8. 362

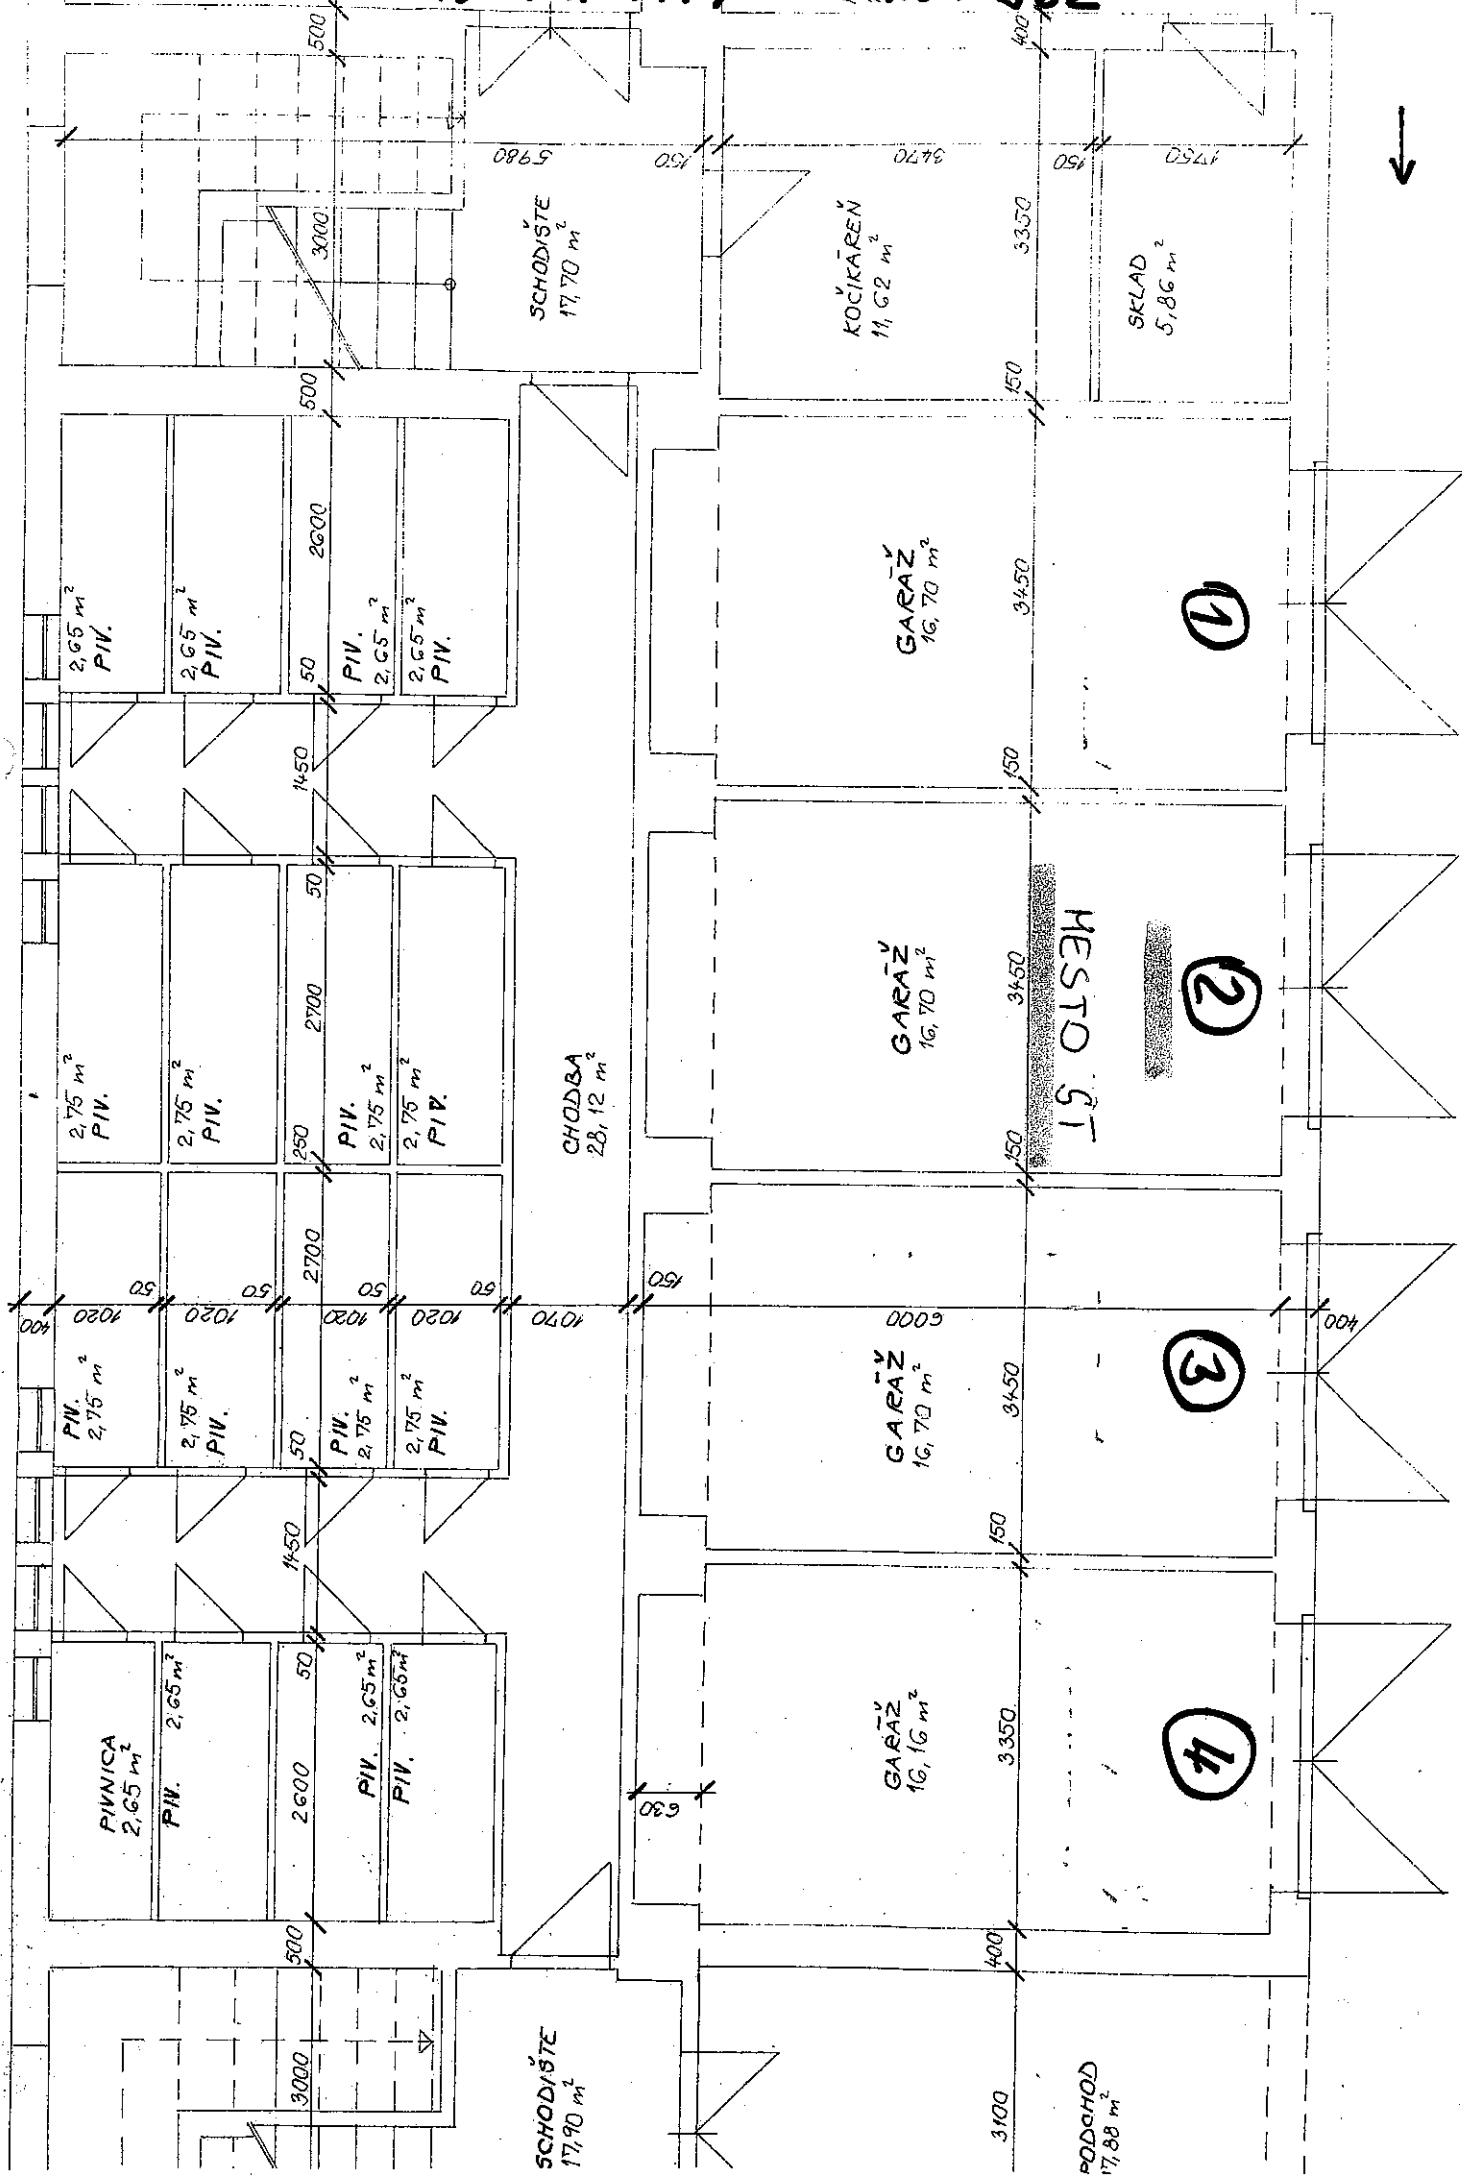

2,65 m² PIV.
2,65 m² PIV.
2,65 m² PIV.
2,65 m² PIV.

2,75 m² PIV.
2,75 m² PIV.
2,75 m² PIV.
2,75 m² PIV.

2,75 m² PIV.
2,75 m² PIV.
2,75 m² PIV.
2,75 m² PIV.

PIVNICA 2,65 m²
PIV. 2,65 m²
PIV. 2,65 m²
PIV. 2,65 m²

SCHODIŠTE
17,70 m²

CHODBA
28,12 m²

SCHODIŠTE
17,90 m²

KOCIKAREN
11,62 m²

GARAZ
16,70 m²

GARAZ
16,70 m²

GARAZ
16,70 m²

GARAZ
16,70 m²

SKLAD
5,86 m²

MESTO ST

PODCHOD
17,88 m²

1

2

3

4