


ÚZEMNÝ PLÁN MESTA STARÁ TURÁ




OBSTARÁVATEL: MESTO STARÁ TURÁ
 POUVER. OBST.: Ing. GABRIELA ČIADOVÁ
 SPRACOVATEL: ECOCITIES s.r.o.
 HLAVNÝ RIEŠITEL: Ing. arch. JAROSLAV COPLÁK, PhD.
 ODBORNÁ SPOLUPRÁCA: Ing. P. KLÚČIK
 MIERKA: 1:5000 / DÁTUM: 2011

4* výkres riešenia verejného dopravného vybavenia

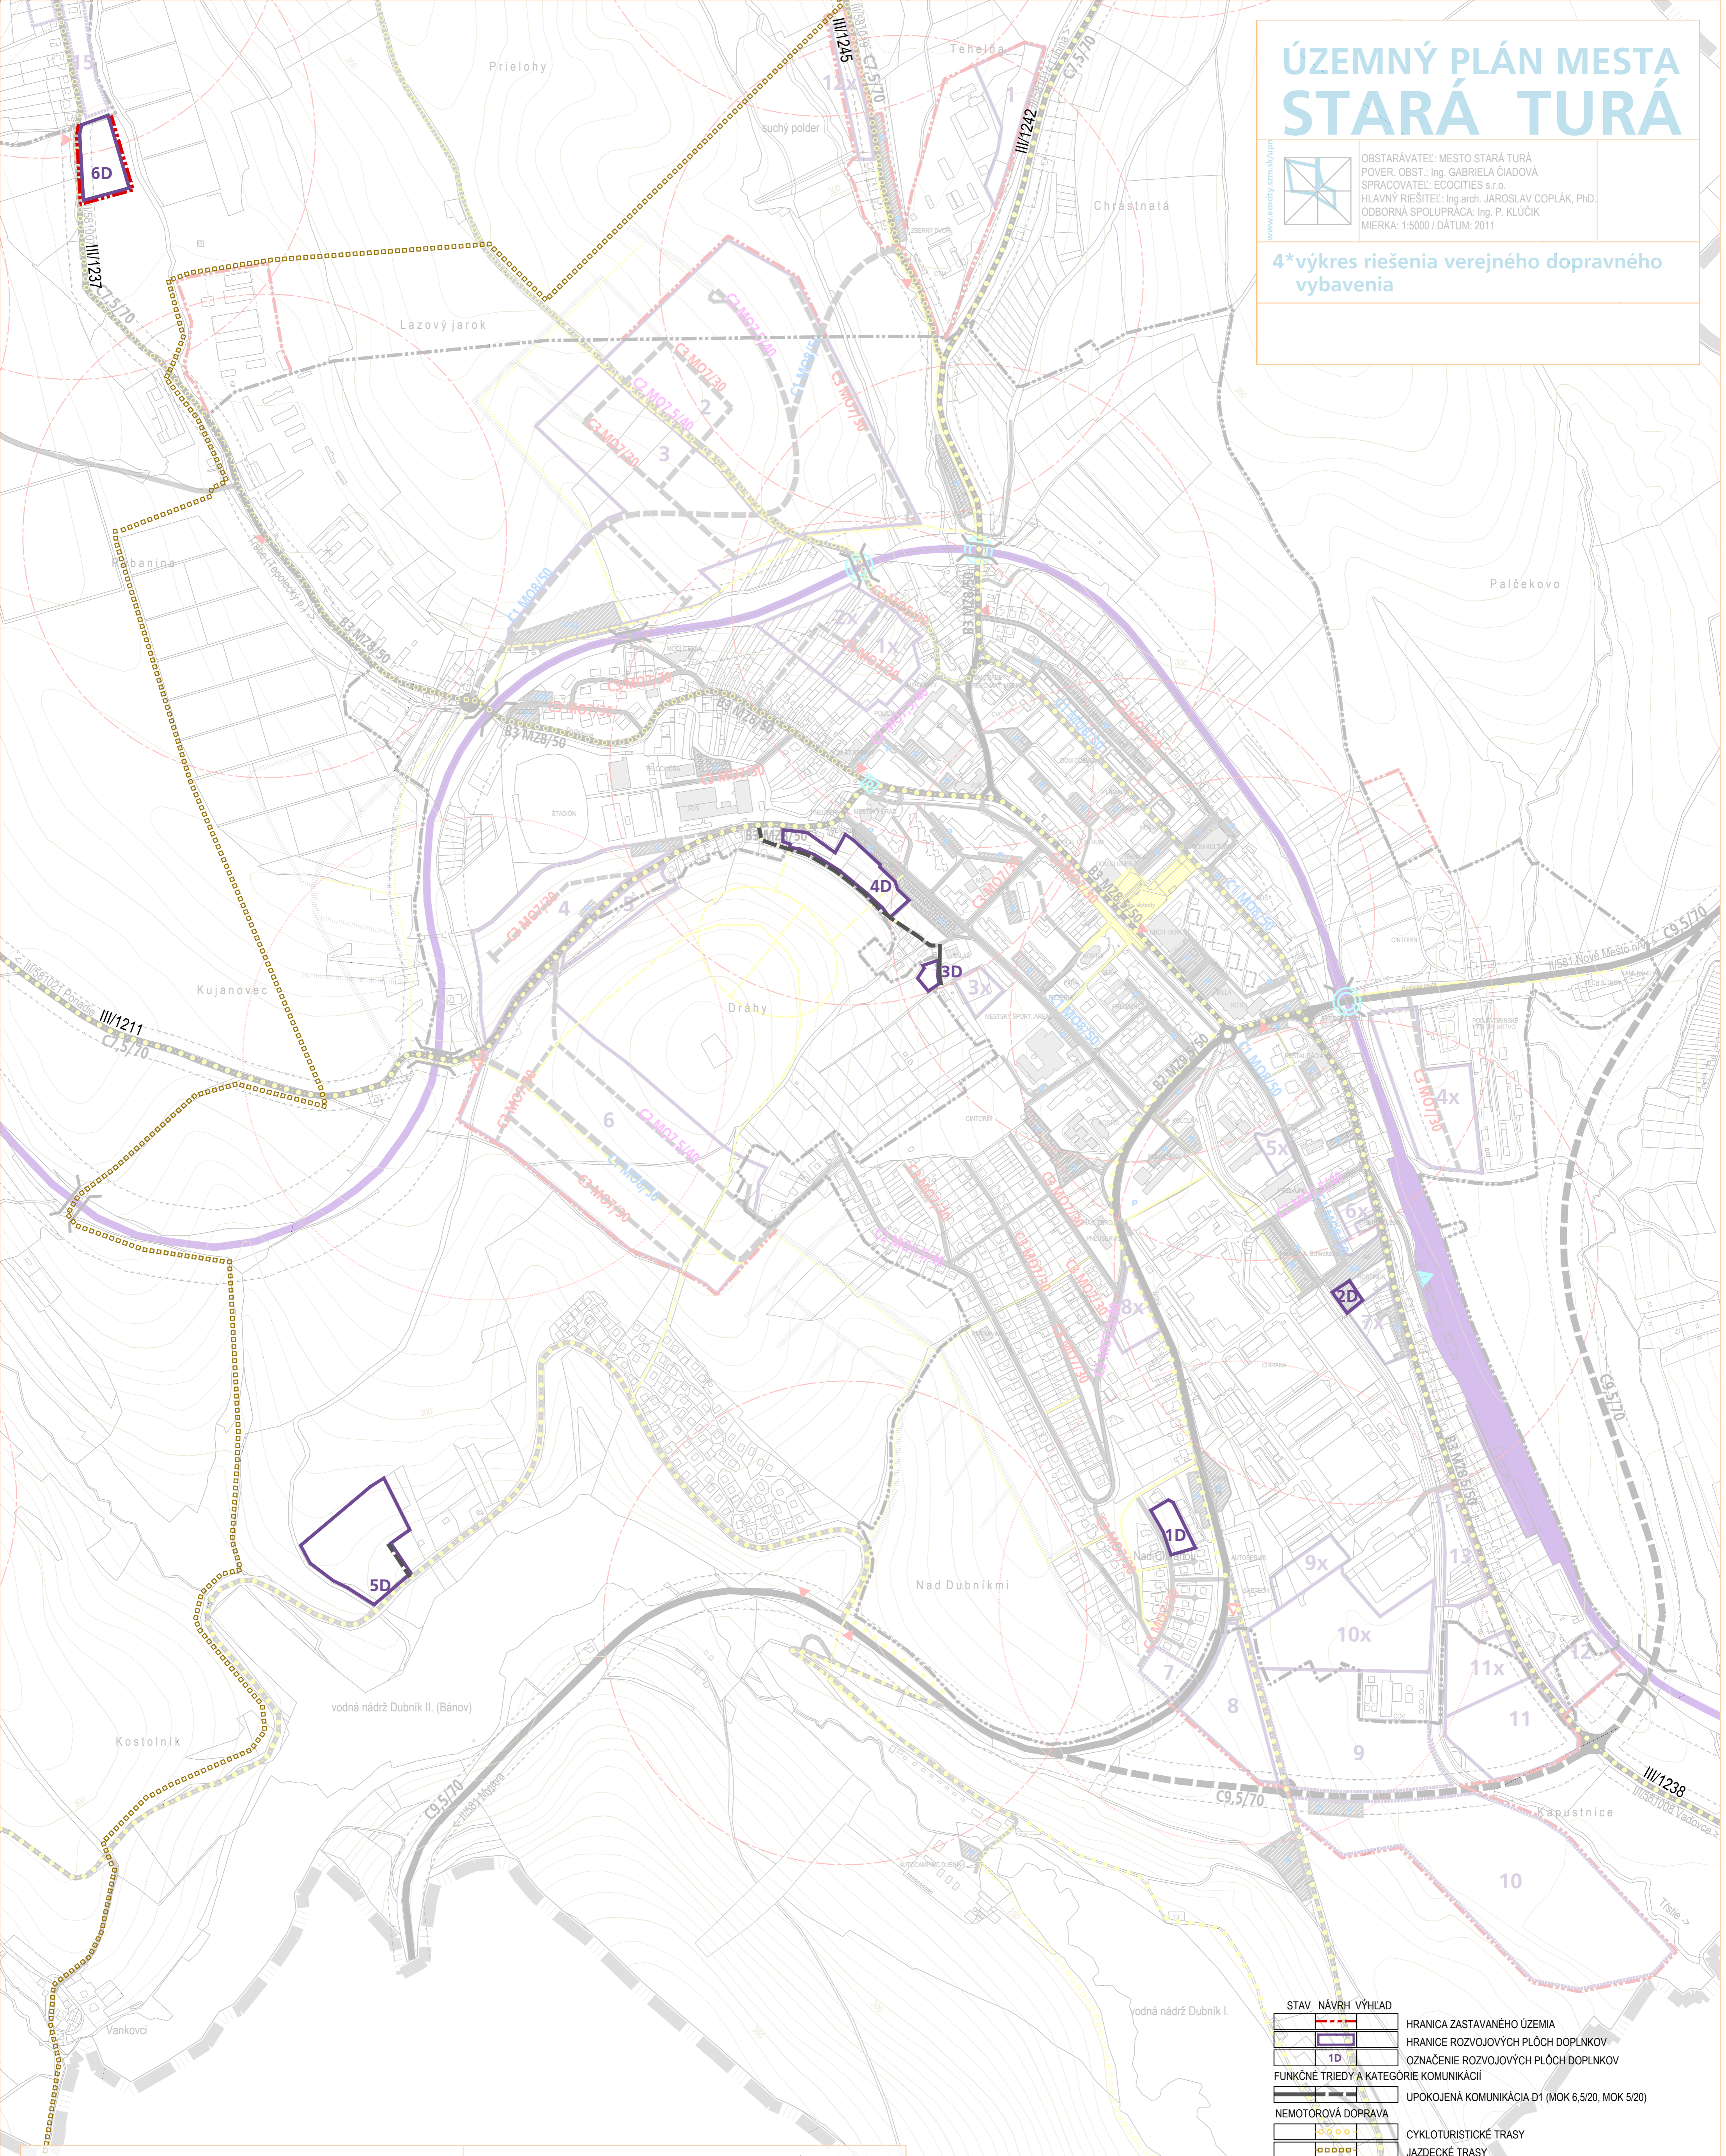

	STAV NÁVRH VÝHLAD		HRANICA ZASTAVANÉHO ÚZEMIA
	HRANICE ROZVOJOVÝCH PLOCH DOPLNKOV		OZNAČENIE ROZVOJOVÝCH PLOCH DOPLNKOV
	FUNKČNÉ TRIEDY A KATEGÓRIE KOMUNIKÁCIÍ		UPOKOJENÁ KOMUNIKÁCIA D1 (MOK 6,5/20, MOK 5/20)
	NEMOTOROVÁ DOPRAVA		CYKLOTURISTICKÉ TRASY
	JAZDECKÉ TRASY		

ÚZEMNÝ PLÁN MESTA STARÁ TURÁ ZMENY A DOPLNKY Č.1

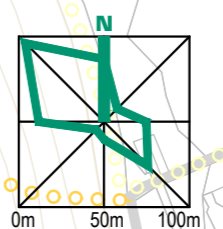

OBSTARÁVATEL: MESTO STARÁ TURÁ
 POUVER. OBST.: Ing. arch. MARIANNA BOGYOVÁ
 SPRACOVATEL: Ekoplán s.r.o. / Ecocities s.r.o.
 HL. RIEŠITEL: doc. Ing. arch. JAROSLAV COPLÁK, PhD.
 MIERKA: 1:5000 DÁTUM: 2016

4. VÝKRES RIEŠENIA VEREJNÉHO DOPRavnÉHO VYBAVENIA

	STAV NÁVRH VÝHLAD
	HRANICE KATASTRÁLNEHO ÚZEMIA - RIEŠENÉ ÚZEMIE
	HRANICA ZASTAVANÉHO ÚZEMIA
	HRANICE NOÝCH ROZVOJOVÝCH PLOCH (I. / II. ETAPA)
	OZNAČENIE NOÝCH ROZVOJOVÝCH PLOCH NADRADENÁ DOPRavnÁ INFRAŠTRUKTÚRA
	ŽELEZNIČNÁ TRAT'
	PLOCHY ŽELEZNIČNEJ DOPRAVY
	CESTA II. TRIEDY (MIMO ZÚ C9,5/70)
	CESTA III. TRIEDY (MIMO ZÚ C7,5/70)
	FUNKČNÉ TRIEDY A KATEGÓRIE KOMUNIKÁCIÍ
	ZBERNÁ KOMUNIKÁCIA B2 (M29,5/50)
	ZBERNÁ KOMUNIKÁCIA B3 (M28,5(8)/50)
	OBSLUŽNÁ KOMUNIKÁCIA C1 (M0 8/50)
	OBSLUŽNÁ KOMUNIKÁCIA C2 (M0 7,5/40)
	OBSLUŽNÁ KOMUNIKÁCIA C3 (M0 7/30, M0 5/30)
	UPOKOJENÁ KOMUNIKÁCIA D1 (MOK 6,5/20, MOK 5/20)
	INÉ MIESTNE A ÚČELOVÉ KOMUNIKÁCIE MIMO ZÚO (Š. 4,5-6m)

	STAV NÁVRH VÝHLAD		DOPRavnÉ ZARIADENIA (P, G, AS, B)
	PARKOVISKO		GÁRÁŽE
	AUTOBUSOVÁ STANICA		ČERPACIA STANICA POHONNÝCH HMÓT
	ZASTÁVKY HROMADNEJ DOPRAVY - SAD		IZOČIARA PEŠEJ DOSTUPNOSTI 500 m K ZASTÁVKAM SAD
	ŽELEZNIČNÁ STANICA / ZASTÁVKA		
	SAMOSTATNÉ PEŠIE TRASY		PEŠIE PRIESTRANSTVÁ
	CYKLOTURISTICKÉ TRASY		
	ÚPRAVA KRÍŽOVATIEK		MALÁ OKRUŽNÁ KRÍŽOVATKA
	MIMOÚROVŇOVÉ KRÍŽOVANIA / NAVRH. ÚPRAVA		OCHRANNÉ PÁSMA
	OCHRANNÉ PÁSMA ŽELEZNIČNICE A CIEST (MIMO ZÚO)		

SK16 Okolo Dubníka



ECOCITIES
 www.eco-cities.eu