


ÚZEMNÝ PLÁN MESTA STARÁ TURÁ

OBSTARÁVATEL: MESTO STARÁ TURÁ
 PŮVODNÍ SPRÁVCE: Ing. GABRIELA ČADOVÁ
 HLAVNÍ ŘEŠITEL: Ing. arch. JAROSLAV COPLÁK, Ph.D.
 ODBORNÁ SPOLUPRÁCE: Ing. P. KLÚČEK
 MĚŘKA: 1:10000 / DATUM: 2011

5^o výkres řešení veřejného dopravního vybavení

STAV NÁVRH VÝHEAD	
	HRANICE KATASTRÁLNĚHO ÚZEMIA = ŘEŠENÉ ÚZEMÍ
	HRANICE ZASTAVANÉHO ÚZEMIA
	HRANICE NOVÝCH ROZVOJOVÝCH PLOCH (II. ETAPA)
	FUNKČNĚ TRIEDY A KATEGORIE KOMUNIKACÍ
	ZBERNÁ KOMUNIKÁČIA B2 (M23,5/50)
	ZBERNÁ KOMUNIKÁČIA B3 (M28,5/50)
	OBSLUŽNÁ KOMUNIKÁČIA C1 (MO 9/50)
	OBSLUŽNÁ KOMUNIKÁČIA C2 (MO 7,5/40)
	OBSLUŽNÁ KOMUNIKÁČIA C3 (MO 7/30)
	UPOKOJENÁ KOMUNIKÁČIA D1 (MOK 6,5/20, MOK 5/20)
	INE MIESTNE A ÚČELOVÉ KOMUNIKÁČIE (MIMO ŽÚO (S, 4,5-6m))
	INE MIESTNE A ÚČELOVÉ KOMUNIKÁČIE (MIMO ŽÚO (S, 4,5-6m))
DOPRAVNÉ ZARIADENIA	
	DOPRAVNÉ ZARIADENIA (P, G, AS, B)
	ZASTÁVKY HROMADNEJ DOPRAVY - SAD
	IZOČIARA PEŠEJ DOSTUPNOSTI 500 m K ZASTÁVKAM SAD
	ŽELEŽNIČNÁ STANICA / ZASTÁVKA
NEMOTOROVÁ DOPRAVA	
	SAMOSTATNÉ PEŠIE TRASY A PRIESTRANSTVÁ
	CYKLOTURISTICKÉ TRASY
NAVRHOVANÉ OPATRENIA	
	ÚPRAVA KRÍŽOVATIEK
	MIMOÚROVŇOVÉ KRÍŽOVANIA / NAVRHL. ÚPRAVA
	ODSTRÁNENIE LÍNOVÝCH DOPRAVNÝCH ZÁVAD
OCHRANNÉ PÁSMA	
	OCHRANNÉ PÁSMA ŽELEZNICE A CIEST (MIMO ŽÚO)

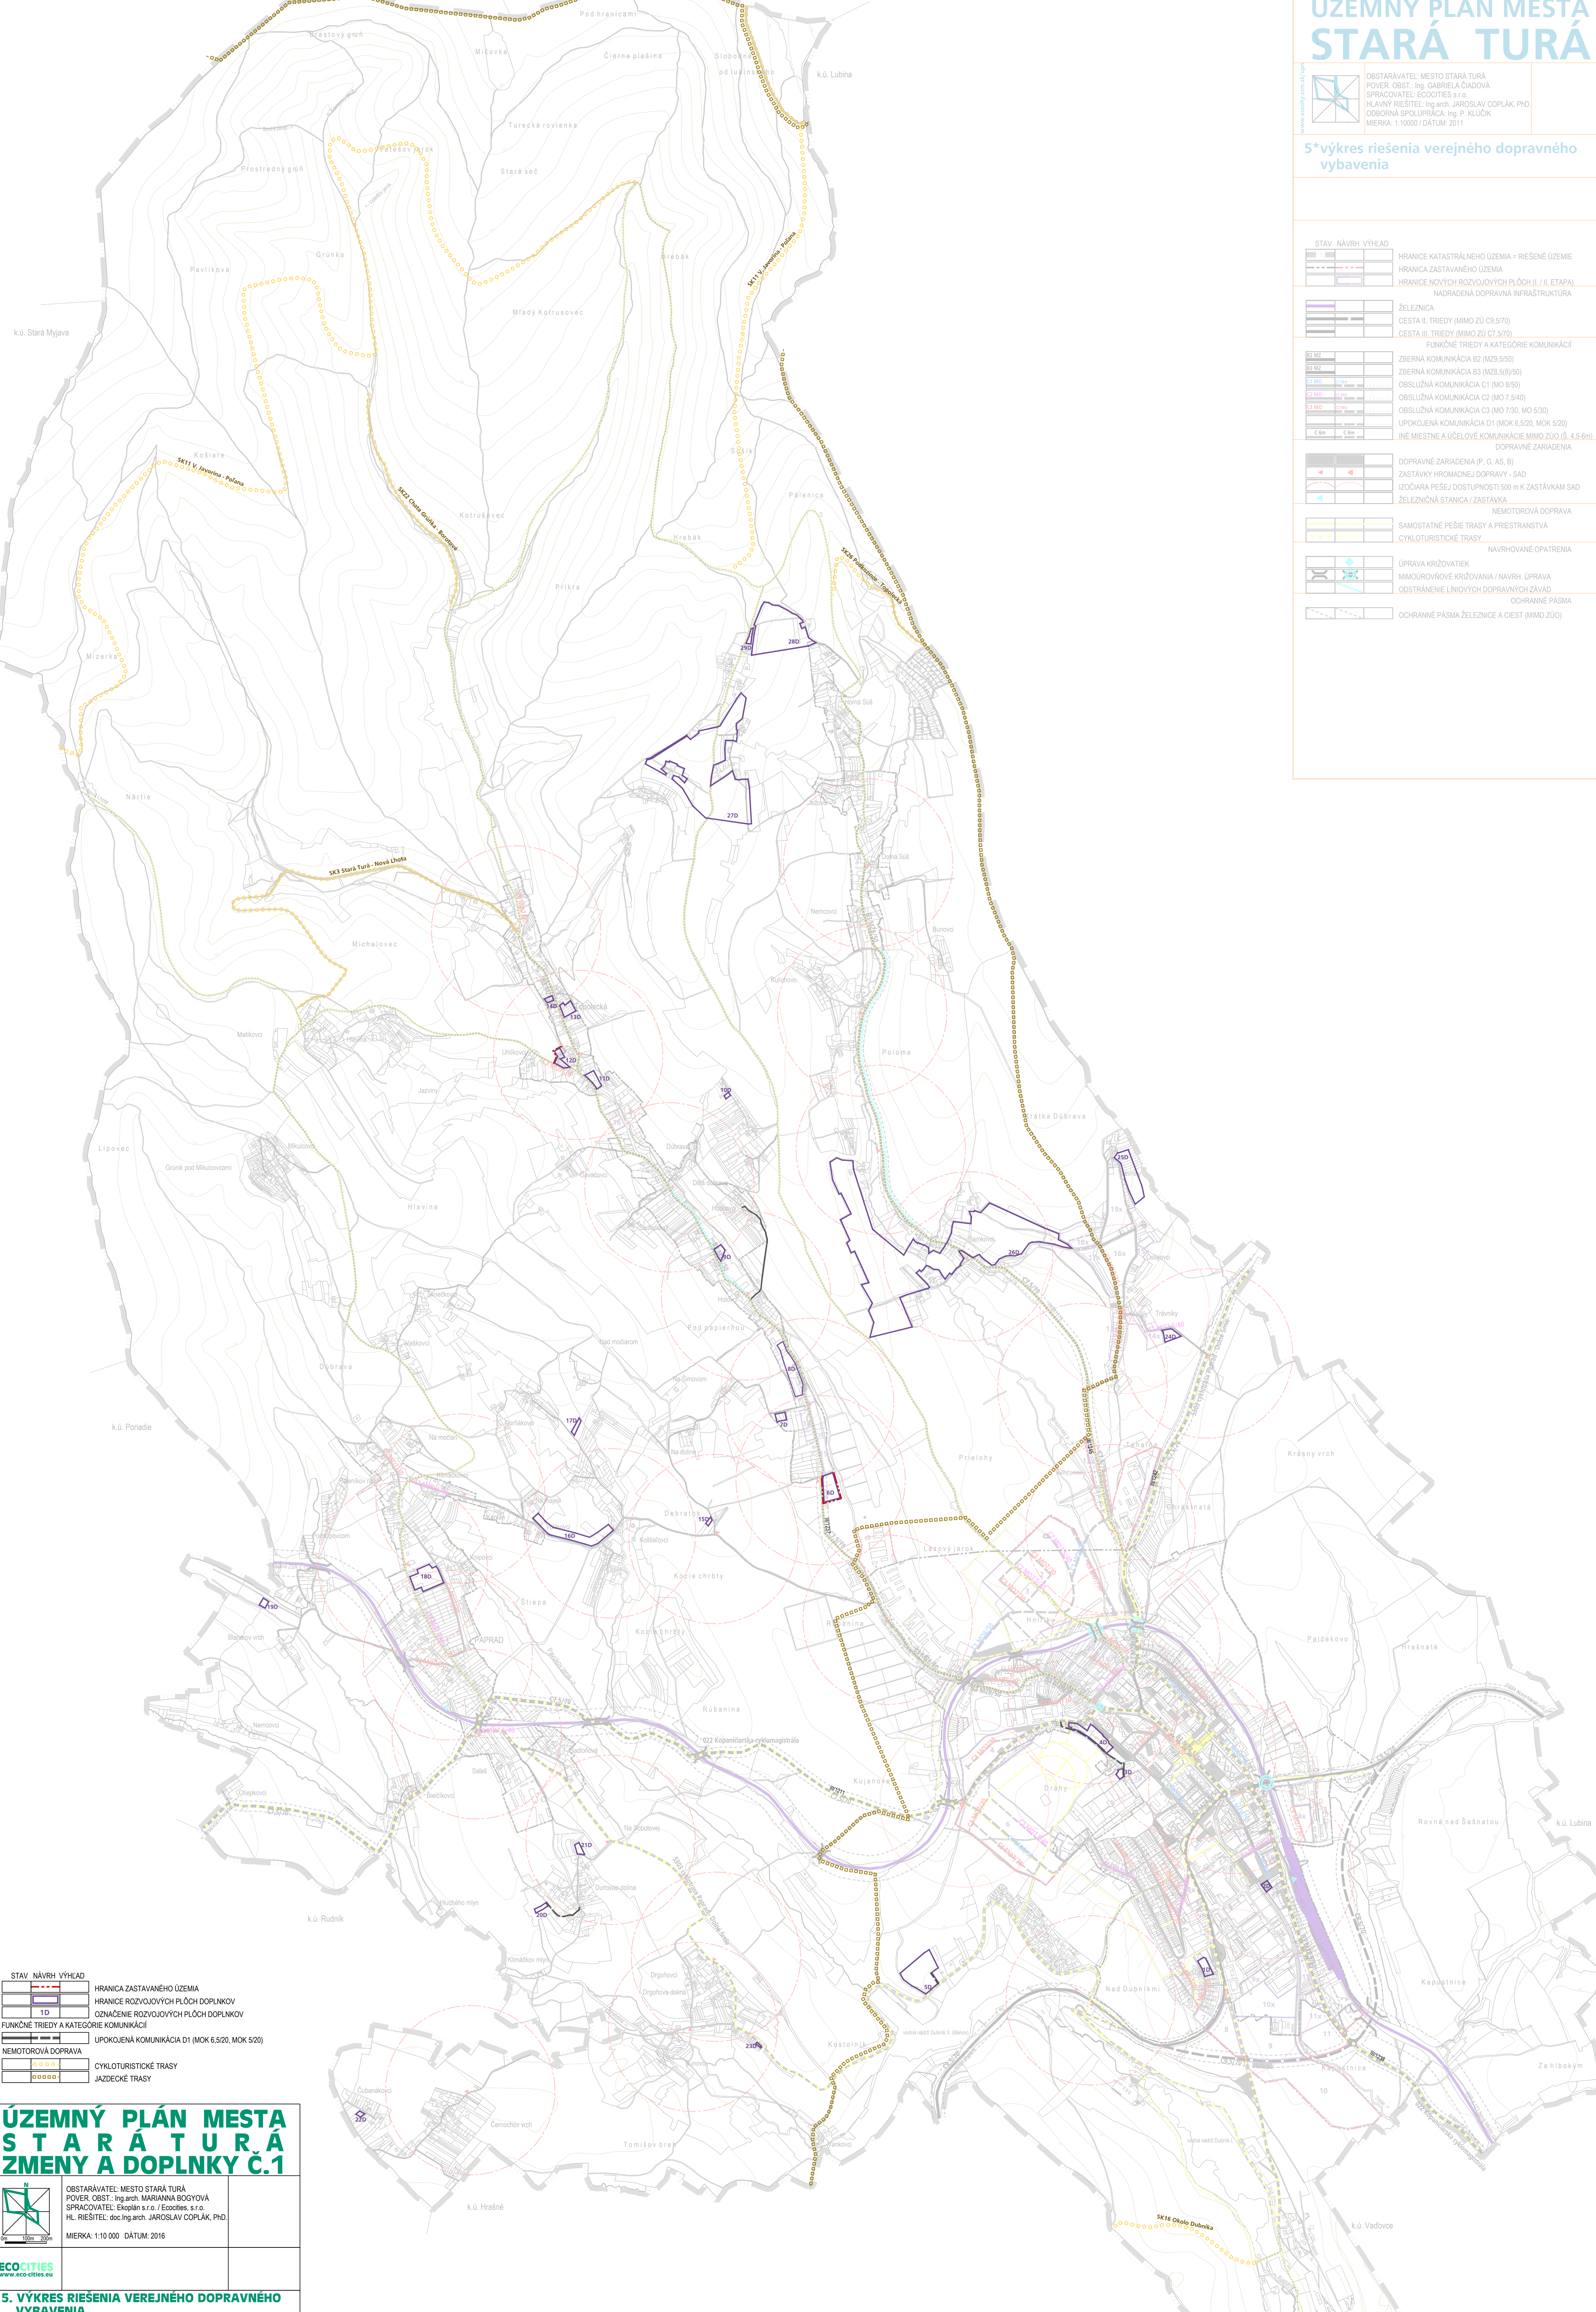

STAV NÁVRH VÝHEAD	
	HRANICE ZASTAVANÉHO ÚZEMIA
	HRANICE ROZVOJOVÝCH PLOCH DOPLNKOV
	OZNAČENIE ROZVOJOVÝCH PLOCH DOPLNKOV
	FUNKČNĚ TRIEDY A KATEGORIE KOMUNIKACÍ
	UPOKOJENÁ KOMUNIKÁČIA D1 (MOK 6,5/20, MOK 5/20)
NEMOTOROVÁ DOPRAVA	
	CYKLOTURISTICKÉ TRASY
	JAZDECKÉ TRASY

ÚZEMNÝ PLÁN MESTA STARÁ TURÁ ZMENY A DOPLNKY Č.1

OBSTARÁVATEL: MESTO STARÁ TURÁ
 PŮVODNÍ SPRÁVCE: Ing. arch. MARIANNA BOGYOVÁ
 HL. ŘEŠITEL: doc. Ing. arch. JAROSLAV COPLÁK, Ph.D.
 MĚŘKA: 1:10 000 / DATUM: 2016

www.ecocities.eu
5. VÝKRES ŘEŠENÍ VEŘEJNÉHO DOPRAVNÍHO VYBAVENÍ